


リコステージII 単体

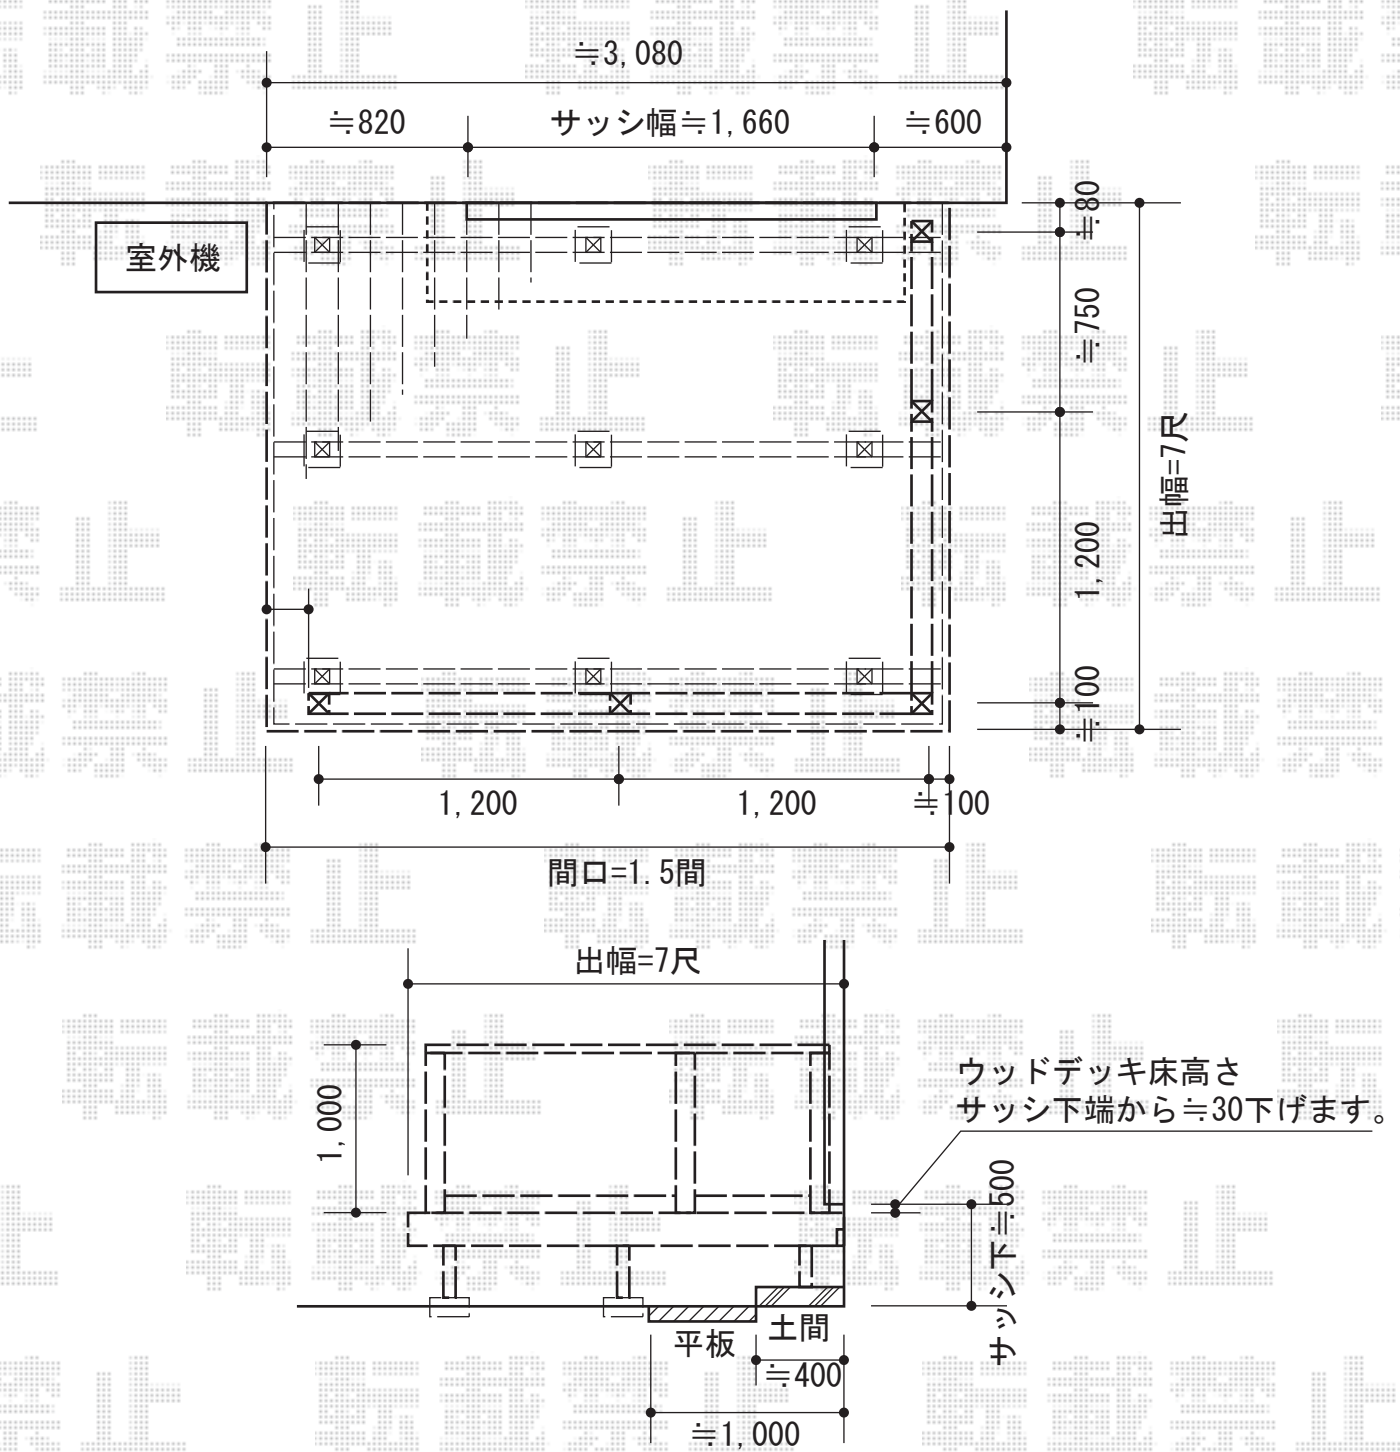

トステム リコステージII 単体
 間口=1.5間 (2,760mm) 出幅=7尺 (2,133mm)
 色：ソフトブラウン
 床板：縦貼り 幕板：A (厚タイプ)
 束柱：束柱B (400~550mm)

トステム デッキフェンス [フラットラチス粗目]
 本体 (T10)：4枚 主柱 (ベースプレート込)：5本
 色：ソフトブラウン
 部品：笠木・コーナー部品・端部キャップ

現場状況や作図制限により概略図の内容と多少の違いが生じることがございます。
 施工時は、現場優先とさせて頂きたく思いますので、お立会い頂き、
 最終のご指示のほど、何卒、宜しくお願い致します。



EX-SHOP
 HTTP://WWW.EX-SHOP.NET

担当：八浦