


カーポート・カーゲート

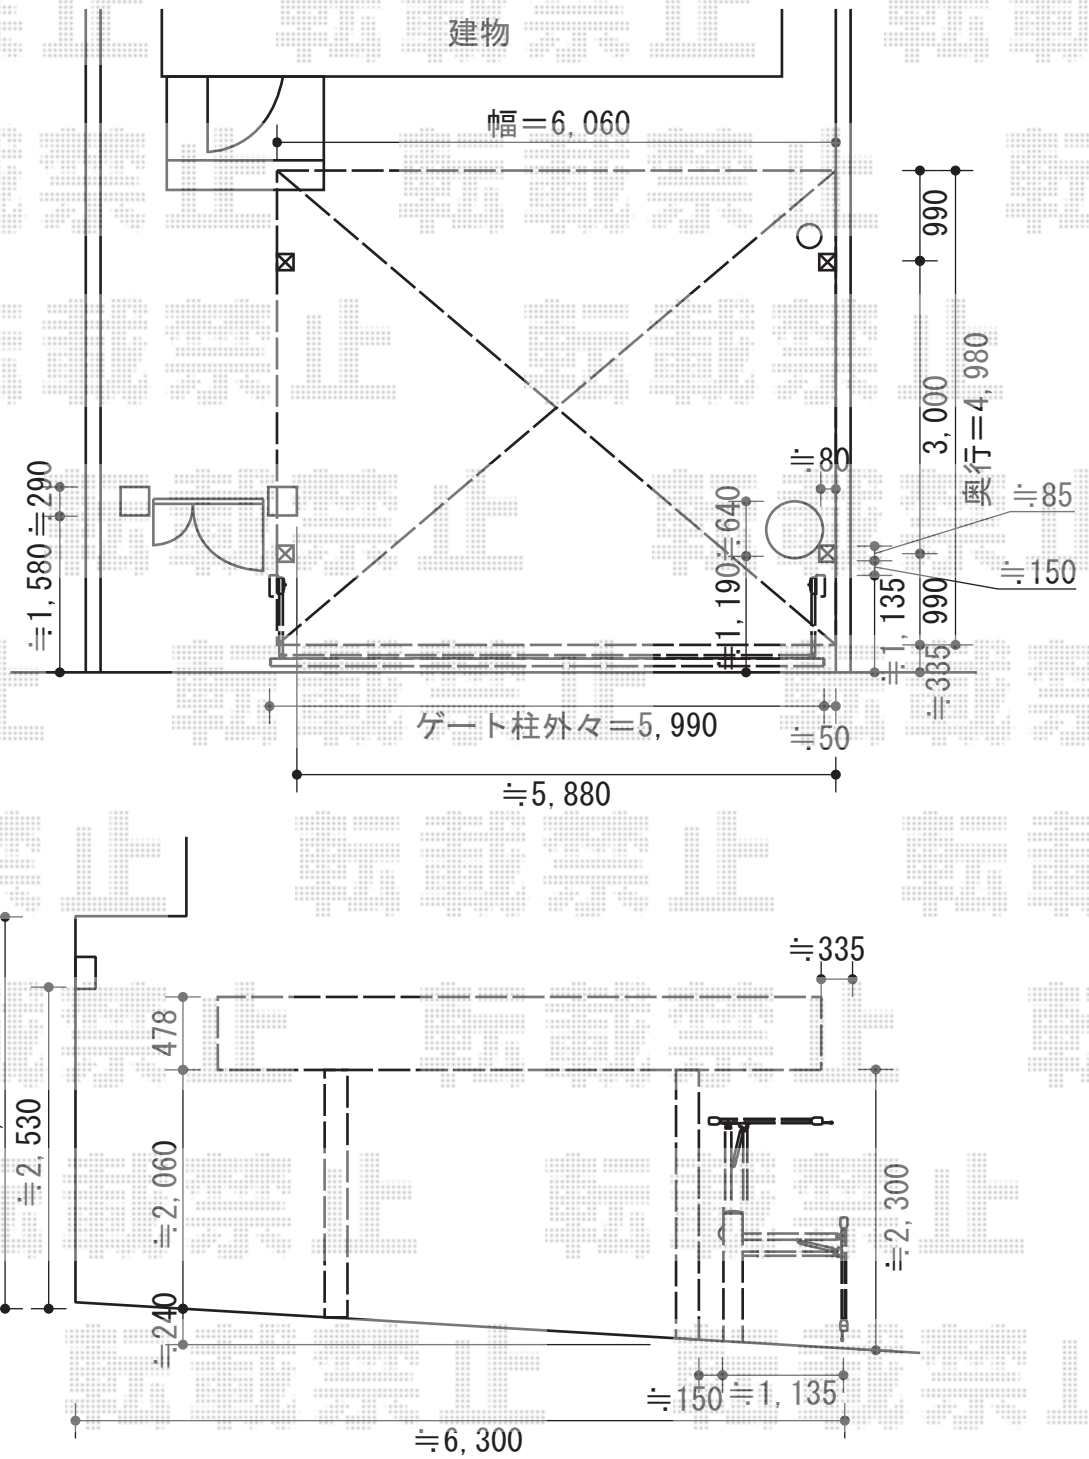

カーブポートシグマIII ワイド 積雪~30cm対応
 幅=6,060mm
 奥行=4,980mm
 色：シャイングレー
 屋根材：熱線吸収アクアポリカーボネート
 (ブルースモーク)
 柱仕様：ロング柱23仕様 (有効高 約2,300mm)

スウィングアップゲート ワイド 横格子型 手動式
 本体 (W×H) = (5,950×1,000mm)
 色：ステンカラー
 柱仕様：ハイルーフ仕様 (有効通過高さ 約2,120mm)
 駆動：手動式

現場状況や作図制限により概略図の内容と多少の違いが生じることがございます。
 施工時は、現場優先とさせていただきますので、お立会い頂き、
 最終のご指示のほど、何卒、宜しくお願い致します。



EX-SHOP
[HTTP://WWW.EX-SHOP.NET](http://www.ex-shop.net)

担当：小林

全ての著作権は、エクスショップに帰属します。当社とのお取引目的外の使用・複製・転載禁止となっております。