


レイナツインポート 積雪～20cm対応

イナバ物置 MJ-199DP シンプルー
間口=1,940mm
奥行=900mm
高さ=1,603mm
色：エレガントグレー（EG）
屋根タイプ：標準型
耐荷重タイプ：一般型
棚タイプ：長もの収納タイプ

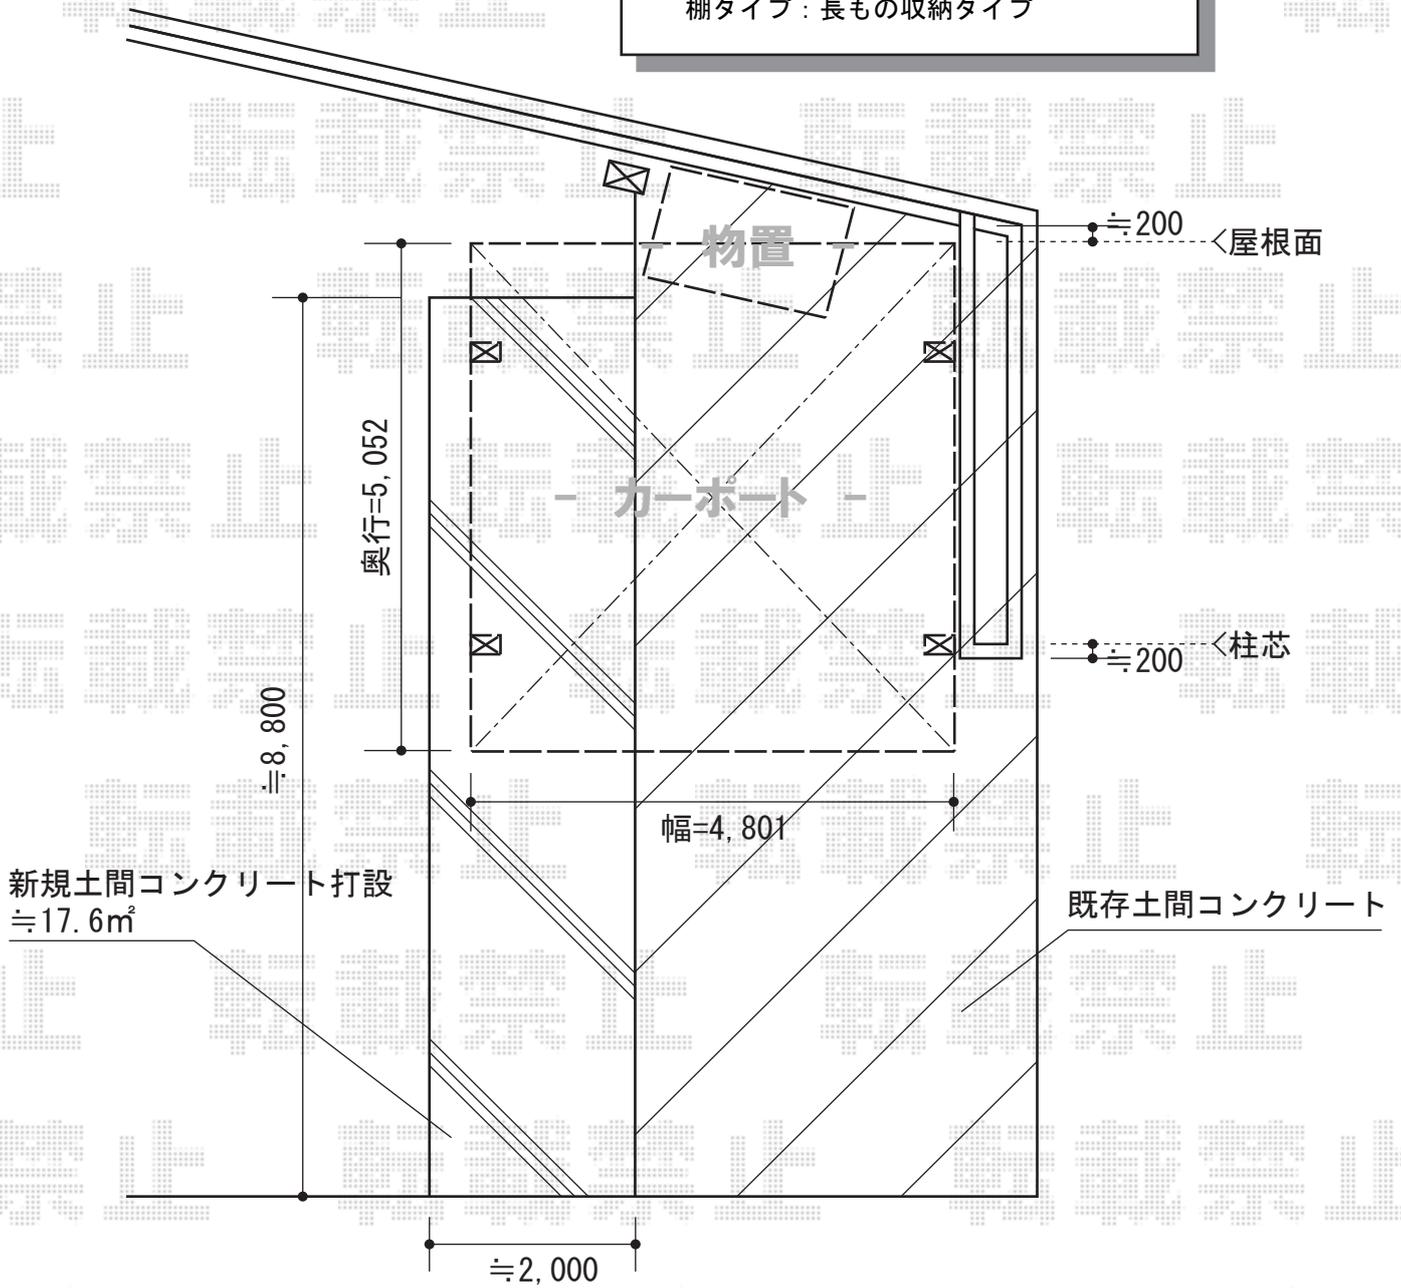

レイナツインポート 積雪～20cm対応
幅=4,801mm
奥行=5,052mm
色：カームブラック
屋根材：熱線遮断ポリカーボネート（アースブルーマット調）
柱仕様：標準柱仕様（有効高 約2,000mm）

現場状況や作図制限により概略図の内容と多少の違いが生じることがございます。
施工時は、現場優先とさせて頂きたく思いますので、お立会い頂き、
最終のご指示のほど、何卒、宜しくお願い致します。



EX-SHOP
HTTP://WWW.EX-SHOP.NET

担当：堀