


## ベクター R型 単体 ルーフタイプ 積雪～20cm対応

YKK AP ベクター R型 単体 ルーフタイプ 積雪～20cm対応  
間口=関東間2.0間（方杖芯々3,640mm 屋根幅3,715mm）  
出幅=4尺（1,170mm）  
色：プラチナステン  
屋根材：ポリカーボネート（トーマイマット/すりガラス調）  
柱仕様：柱無しタイプ  
施工方法：下止め仕様

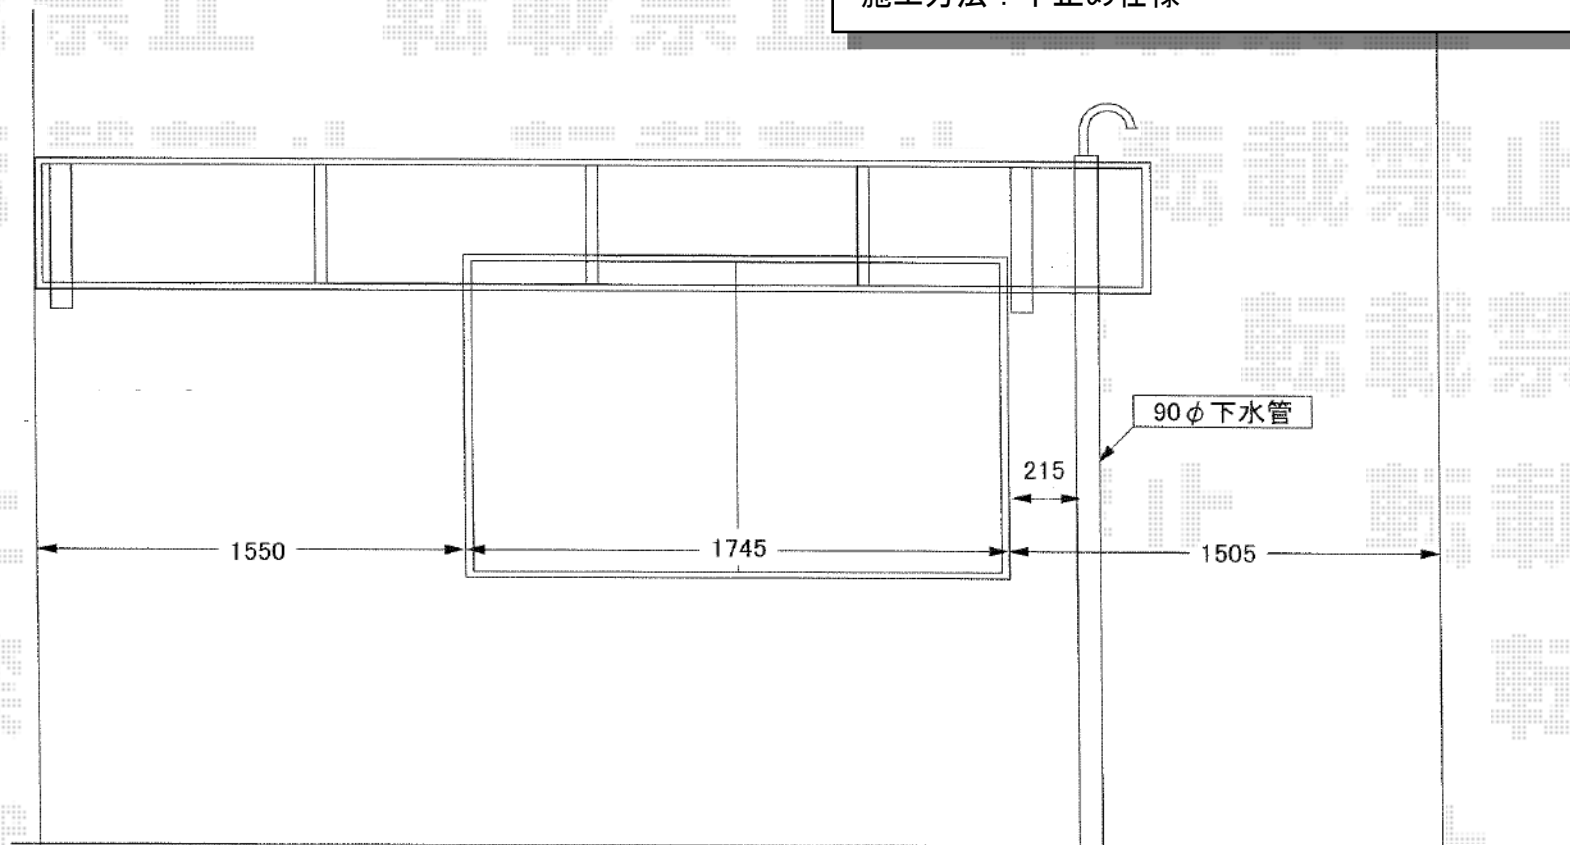

現場状況や作図制限により概略図の内容と多少の違いが生じることがございます。  
施工時は、現場優先とさせて頂きたく思いますので、お立会い頂き、  
最終のご指示のほど、何卒、宜しくお願い致します。

全ての著作権は、エクスショップに帰属します。当社とのお取引目的外の使用・複製・転載禁止となっております。



EX-SHOP  
HTTP://WWW.EX-SHOP.NET

担当:大辻