


# カーポート・フェンス

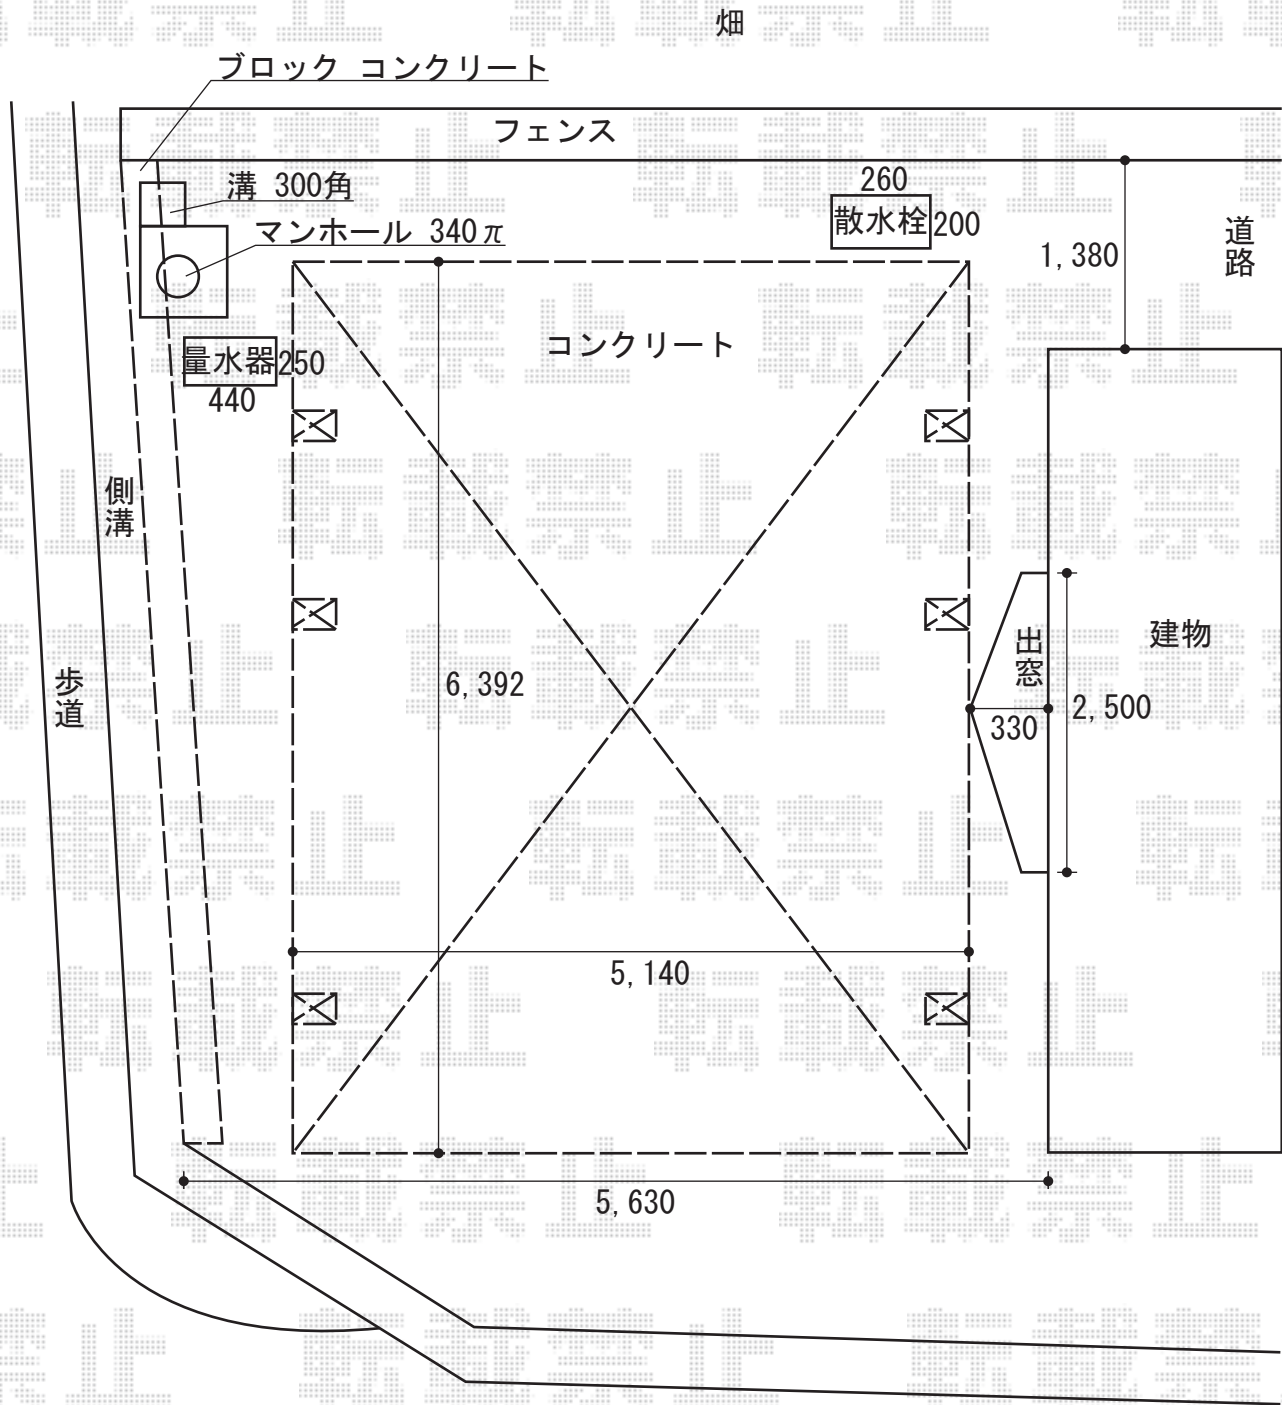

**トステム カーポートシグマⅢ**  
**ワイド延長タイプ**  
 幅=5,140mm 奥行=6,392mm  
 色：シャイングレー  
 屋根材：ポリカーボネート（ブルースモーク）  
 柱仕様：ロング柱23仕様（有効高 約2,300mm）  
 メーカー希望小売価格：¥688,700.-

**TOEX プリレオR1型フェンス**  
 本体1枚 = 1,979.5×800mm 4スパン  
 主柱：5本  
 部品セットA：5セット  
 端部キャップ：1セット  
 色：シャイングレー  
 メーカー希望小売価格：¥88,700.-

現場状況や作図制限により概略図の内容と多少の違いが生じることがございます。  
 施工時は、現場優先とさせていただきますので、お立会い頂き、  
 最終のご指示のほど、何卒、宜しくお願い致します。



**EX-SHOP**  
[HTTP://WWW.EX-SHOP.NET](http://www.ex-shop.net)  
 担当：杉本