


ライザーテラスII R型 屋根タイプ 単体 積雪~20cm対応

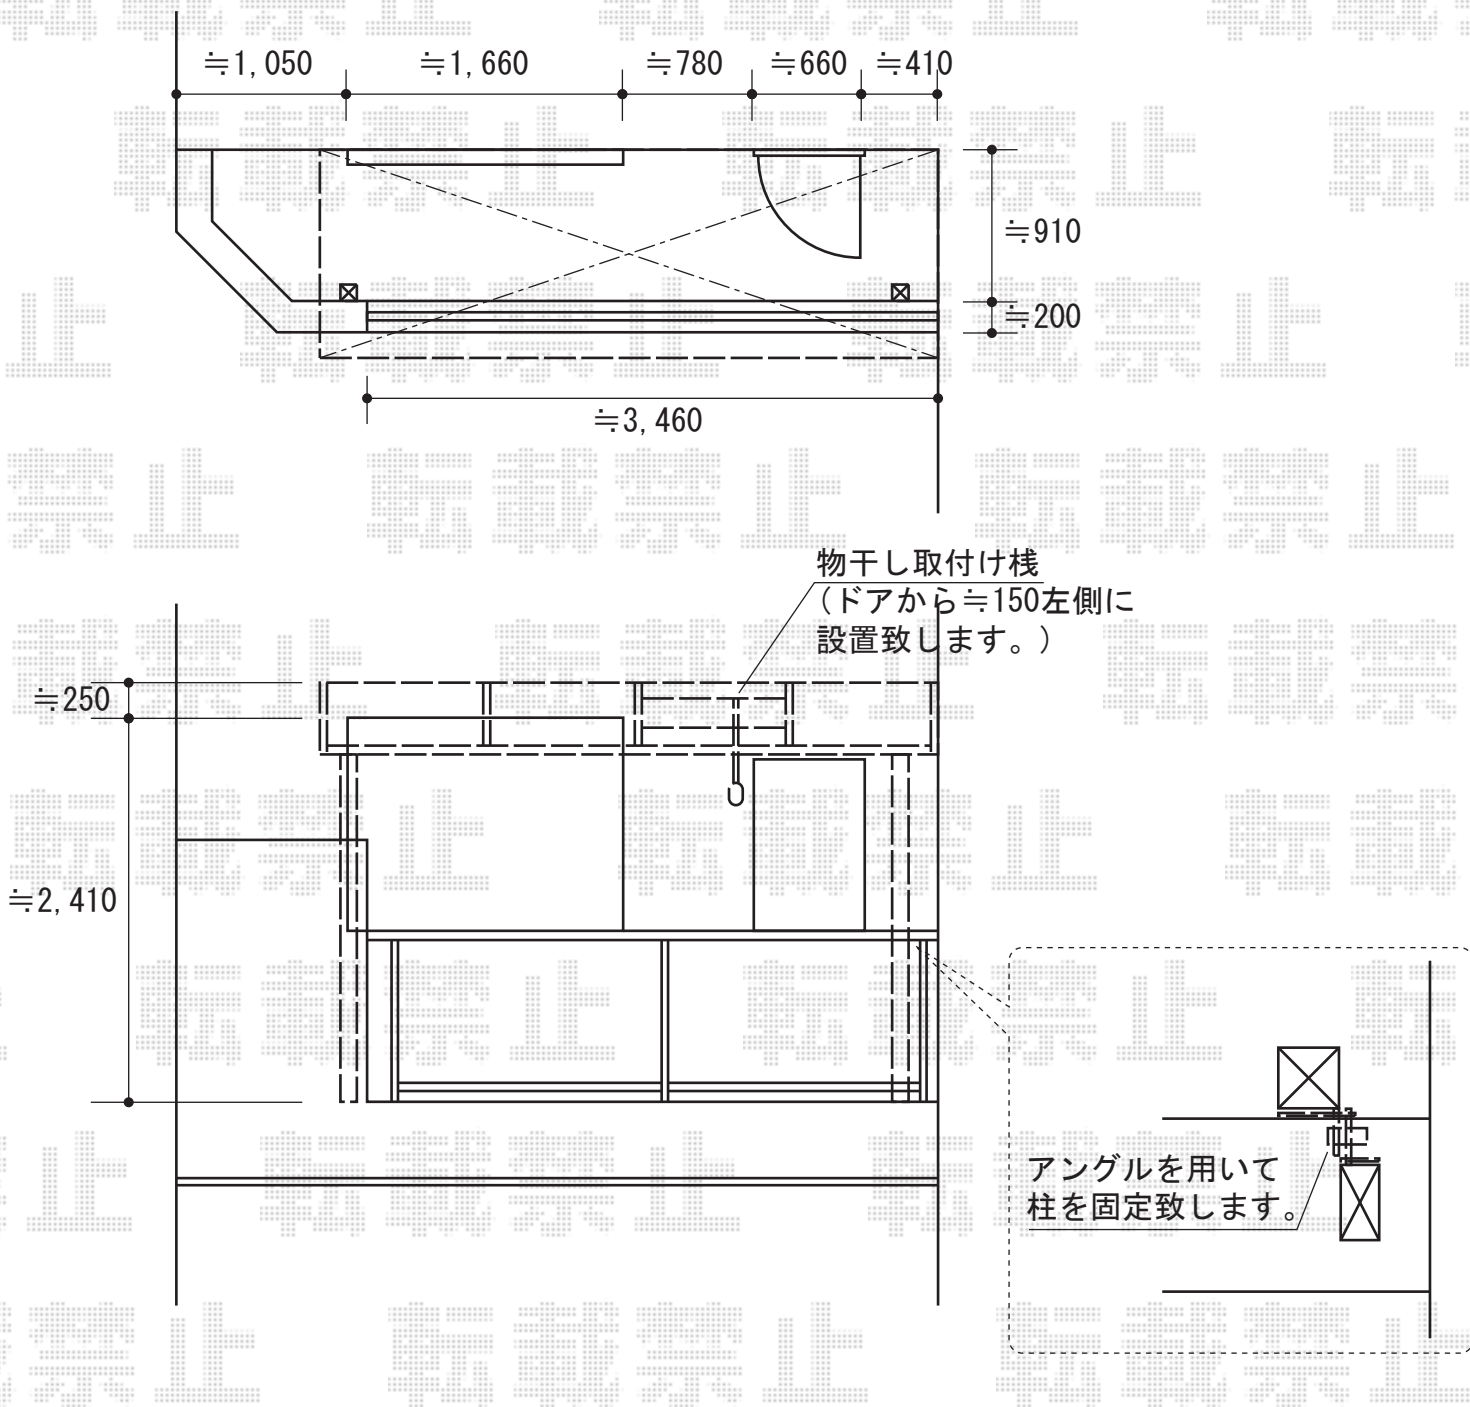

ライザーテラスII R型 屋根タイプ 単体 積雪~20cm対応  
 間口=関東間2.0間 (柱芯々3,440mm 屋根幅3,660mm)  
 出幅=4尺 (1,185mm)  
 色: シャイングレー  
 屋根材: 熱線吸収アクアポリカーボネート (ライトブルー)  
 柱仕様: 柱奥行移動タイプ  
 施工方法: 上止め仕様  
 オプション: 吊り下げ物干し 標準 2本入  
 追加部材: 吊り下げ物干し 桟 形材アングル  
 六角ボルト 六角タッピン プッシュボタン部品

現場状況や作図制限により概略図の内容と多少の違いが生じることがございます。  
 施工時は、現場優先とさせて頂きたく思いますので、お立会い頂き、  
 最終のご指示のほど、何卒、宜しくお願い致します。



EX-SHOP  
 HTTP://WWW.EX-SHOP.NET

担当: 小林