


ナチュレ Nu型 標準納まり 積雪～20cm対応

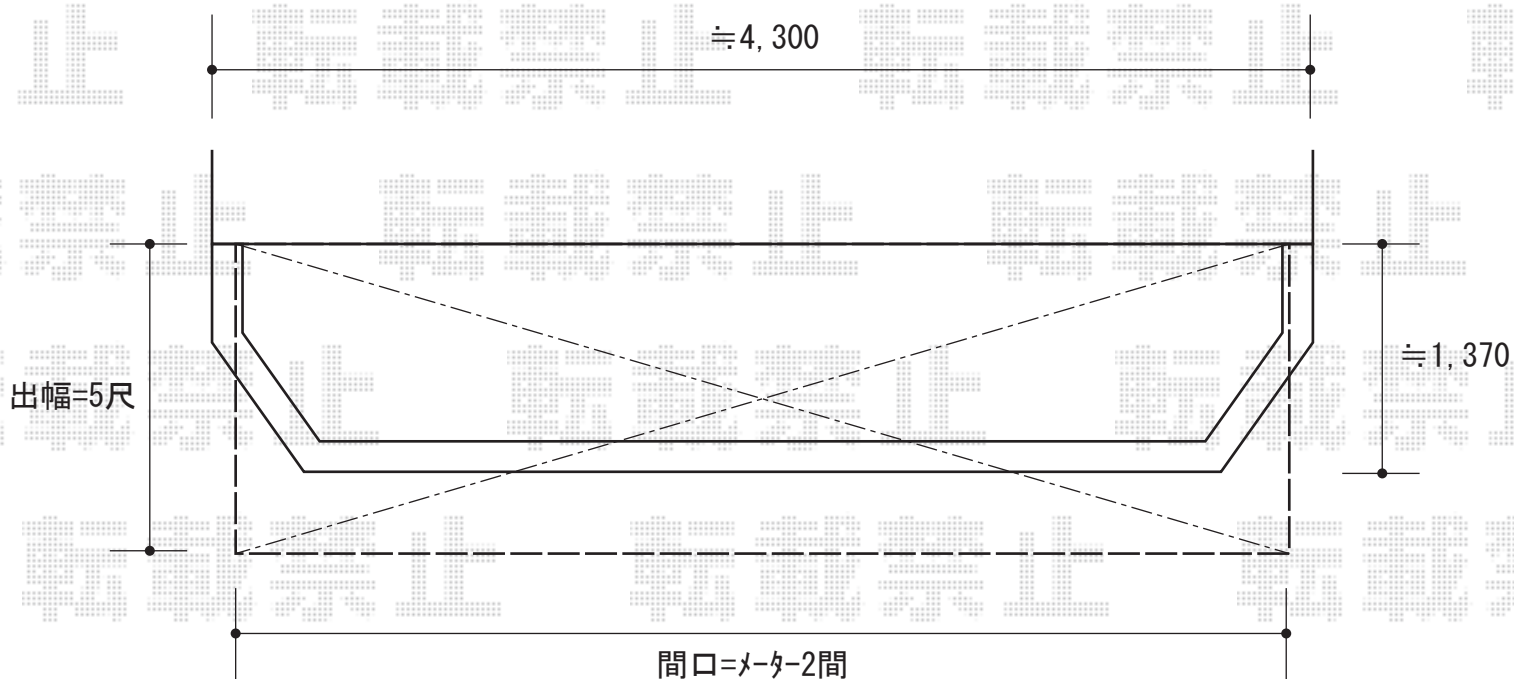

三協立山アルミ ナチュレ Nu型 標準納まり 積雪～20cm対応
間口=メ-タ-モジュール2.0間(柱芯々3,800mm 屋根幅4,048mm)
出幅=5尺(1,514.5mm)
色:トラッドパイン
屋根材:FRP板(クリア/エンボス模様)
柱仕様:柱奥行移動タイプ
施工方法:下止め仕様

現場状況や作図制限により概略図の内容と多少の違いが生じることがございます。
施工時は、現場優先とさせて頂きたく思いますので、お立会い頂き、
最終のご指示のほど、何卒、宜しくお願い致します。



EX-SHOP
HTTP://WWW.EX-SHOP.NET

担当:大辻

全ての著作権は、エクスショップに帰属します。当社とのお取引目的外の使用・複製・転載禁止となっております。