


カーゲート・フェンス

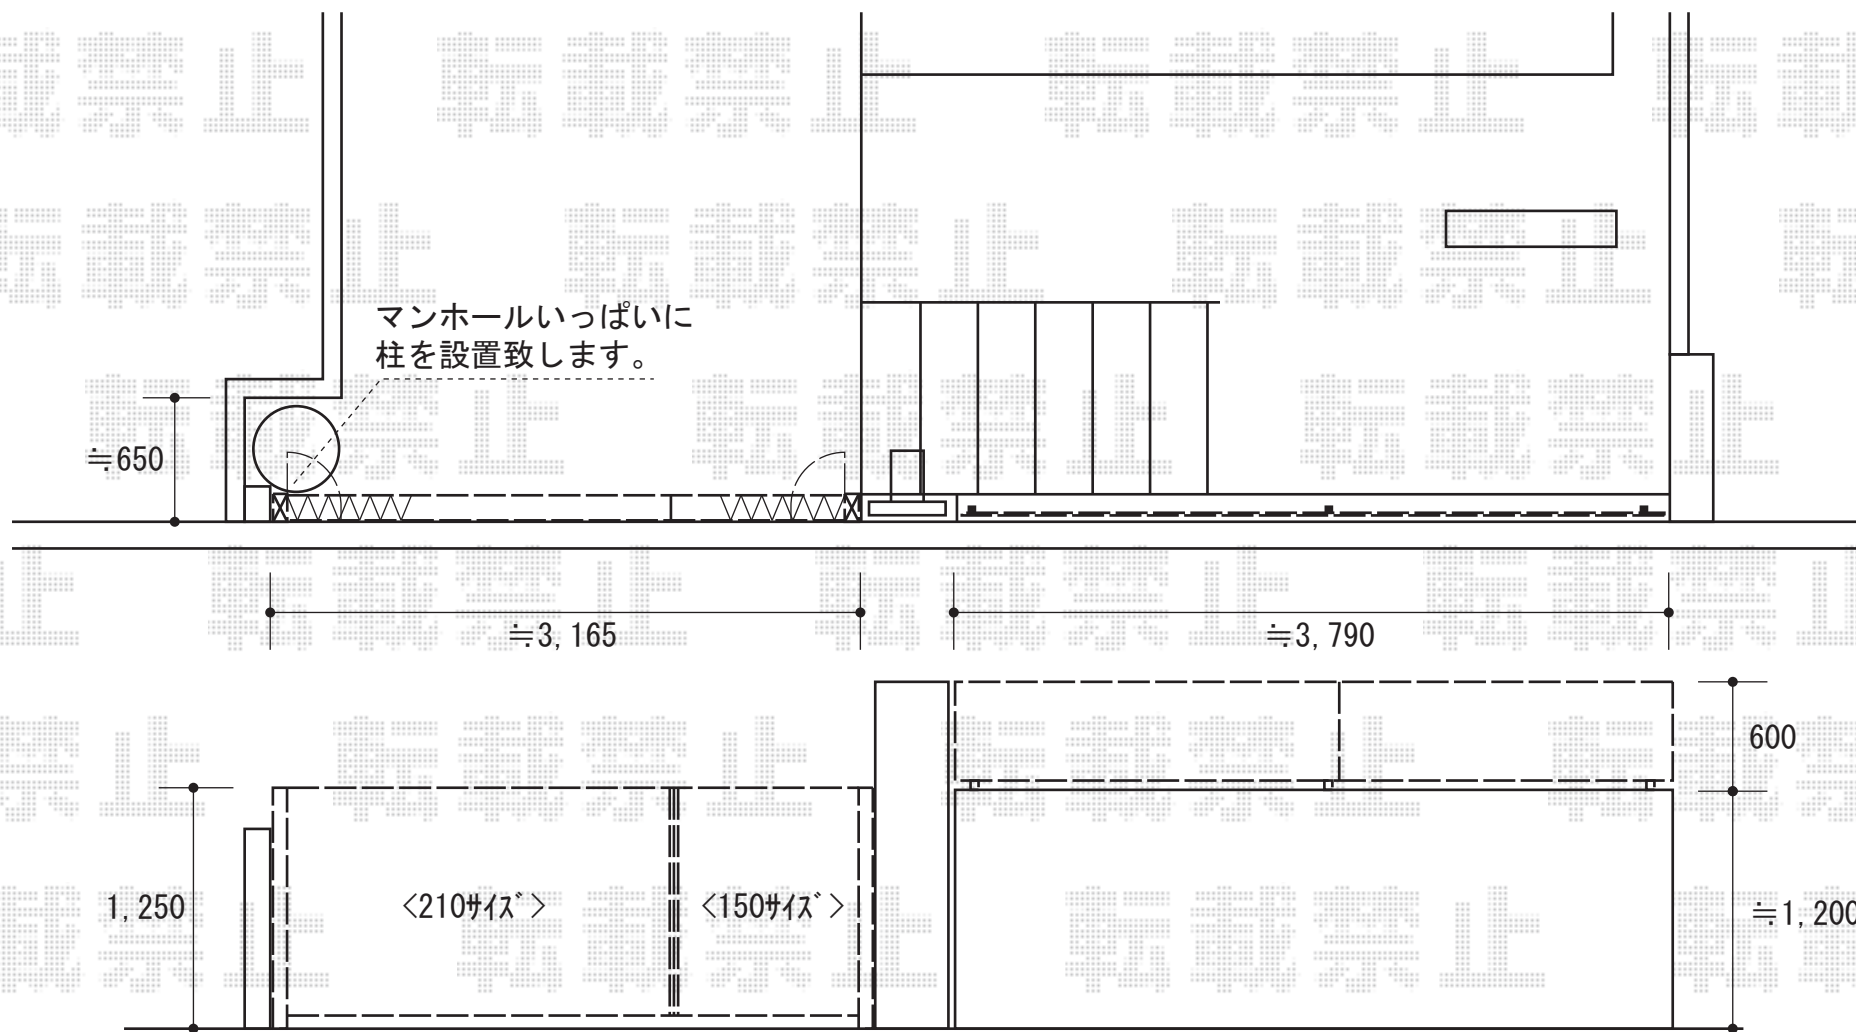

TOEX アルシャインL型Bタイプ ノンレール 親子仕様
開口幅=3,162mm (150+210) 全幅=3,332mm たたみ幅=536mm 高さ=1,250mm
色：シャイングレー+柿洪
キャスター数：2箇所 落棒数：2本

TOEX ライフモダンフェンスMF-Y3型
本体1枚 (W×H) = (1,979.5×600mm) ×2枚
Tブラケット柱：T-6×3本 部品セット：3セット
端部キャップ：1セット 色：シャイングレー+柿洪

現場状況や作図制限により概略図の内容と多少の違いが生じることがございます。
施工時は、現場優先とさせて頂きたく思いますので、お立会い頂き、
最終のご指示のほど、何卒、宜しくお願い致します。



EX-SHOP
HTTP://WWW.EX-SHOP.NET

担当：大辻