


マルチスクエア アール屋根レギュラー両支持タイプ 2台合掌用

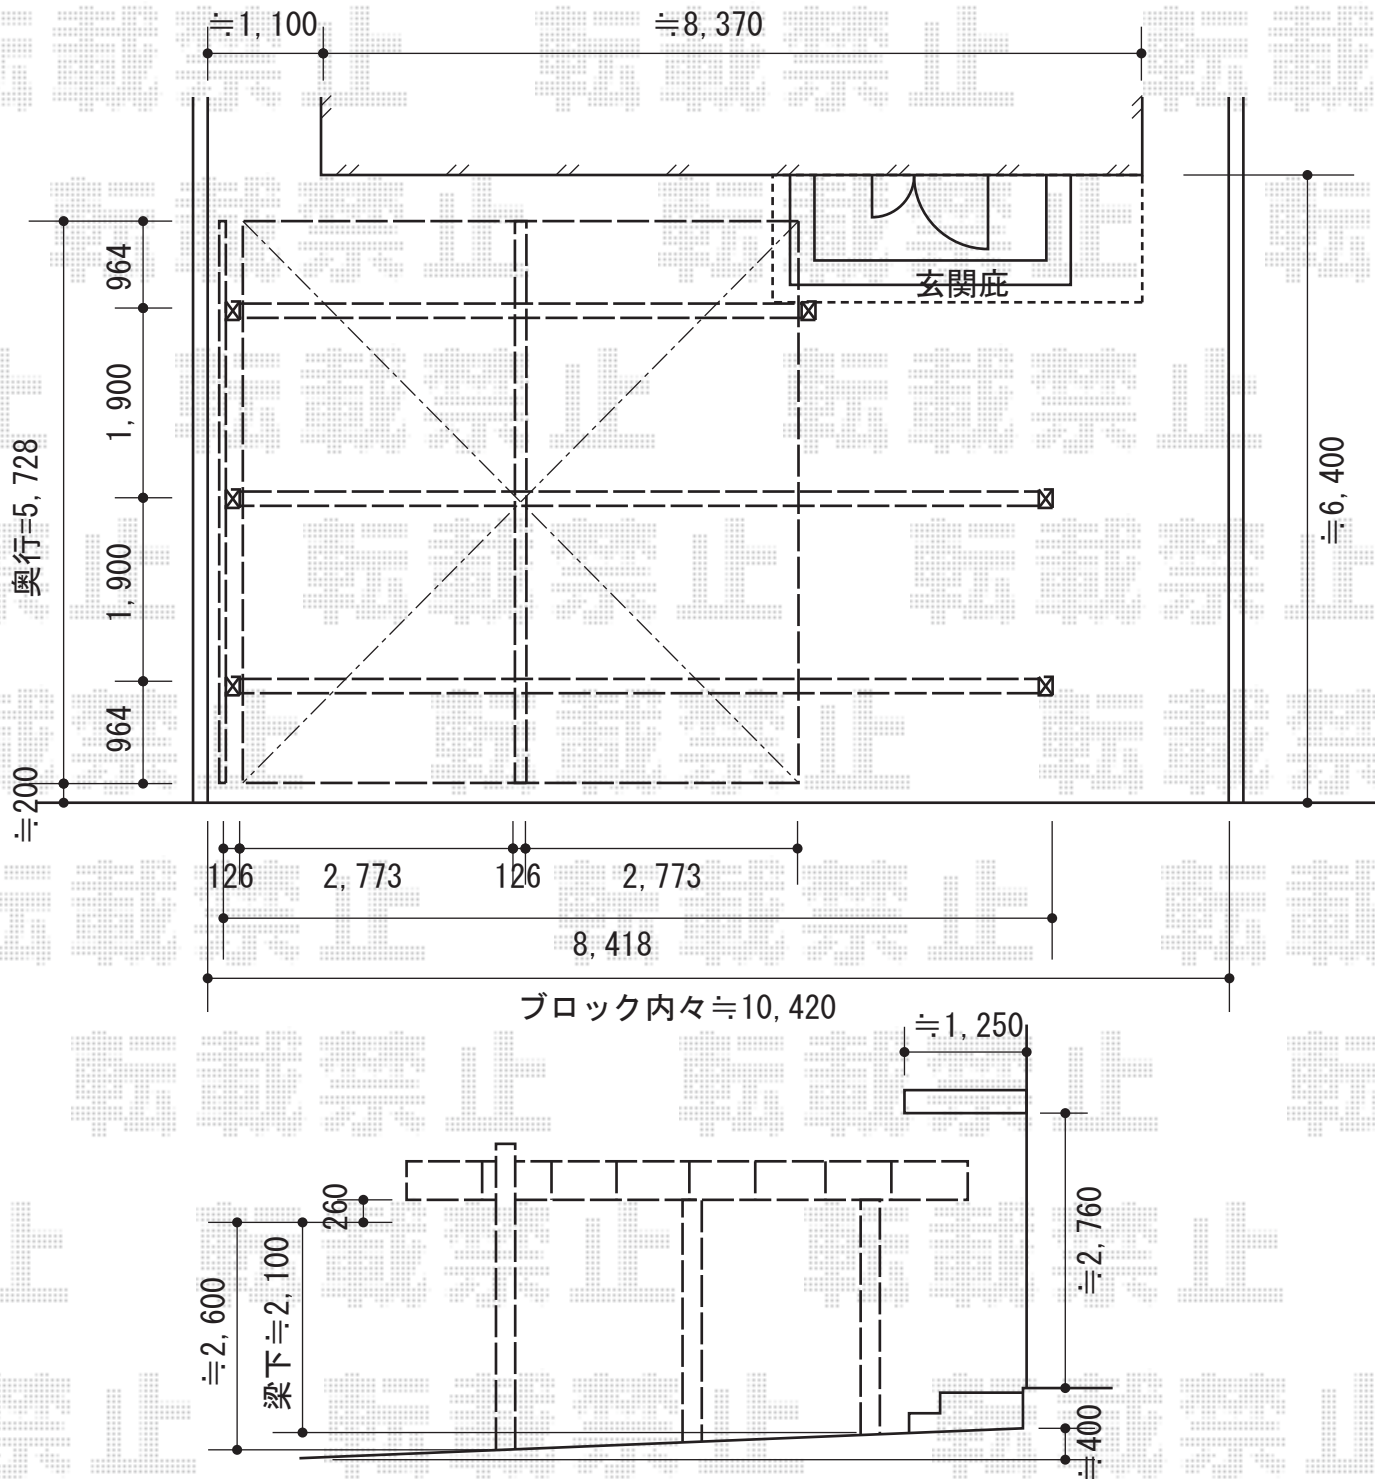

トステム マルチスクエア アール屋根レギュラー両支持タイプ 3台合掌用
 屋根ユニット：【57 (5,716mm) × 27 (2,773mm)】× 2
 フレームユニット：吊り式ロング柱80 (8,418mm) - 置き式ロング柱80 (8,418mm)
 - 置き式ロング柱54 (5,918mm)
 屋根材：熱線吸収アクアポリカーボネート (ブルースモーク)
 屋根接続部品：57用×2 樋セット：標準縦樋×1、横樋 (ロング) × 1
 合掌棟木セット：57用×2 合掌棟木取付部品セット：57用×2
 色：シャイングレー

現場状況や作図制限により概略図の内容と多少の違いが生じることがございます。
 施工時は、現場優先とさせて頂きたく思いますので、お立会い頂き、
 最終のご指示のほど、何卒、宜しくお願い致します。



EX-SHOP
[HTTP://WWW.EX-SHOP.NET](http://www.ex-shop.net)

担当：堀