


バルコニー BY-X型 千本格子 連棟 柱建て式

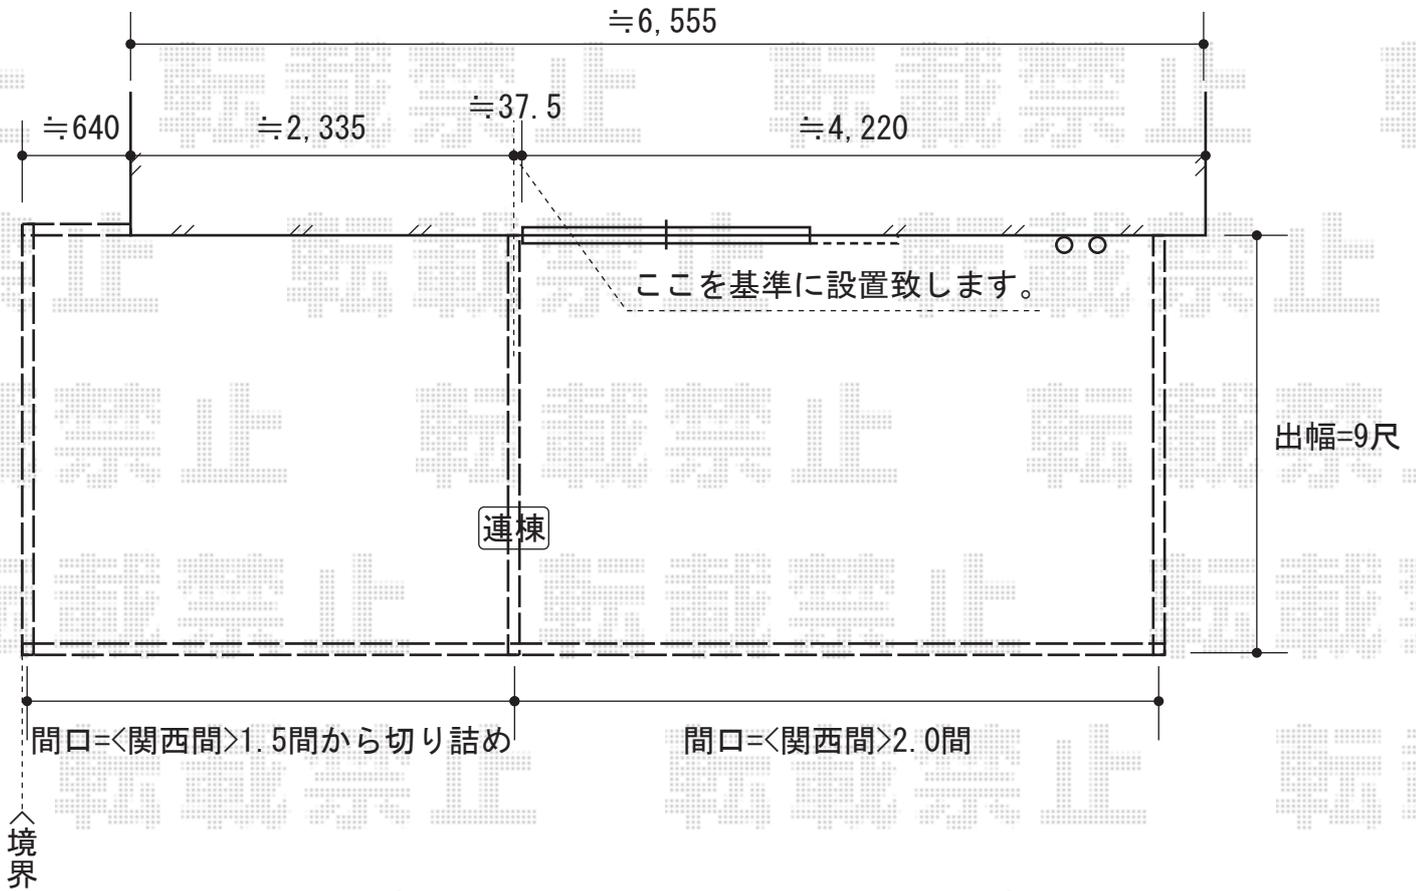

YKK AP バルコニー BY-X型 千本格子 連棟 柱建て式
間口=関西間3.5間【1.5間+2間】(6,935mm)
出幅=9尺(2,670mm)
色：ホワイト
床材：硬質塩化ビニル(グレイシルバー)
柱仕様：柱建て式
追加部材：張り出し用部材

現場状況や作図制限により概略図の内容と多少の違いが生じることがございます。
施工時は、現場優先とさせて頂きたく思いますので、お立会い頂き、
最終のご指示のほど、何卒、宜しくお願い致します。



EX-SHOP
HTTP://WWW.EX-SHOP.NET

担当：堀