


テールポートシグマIII 1500 延長 積雪~50cm対応

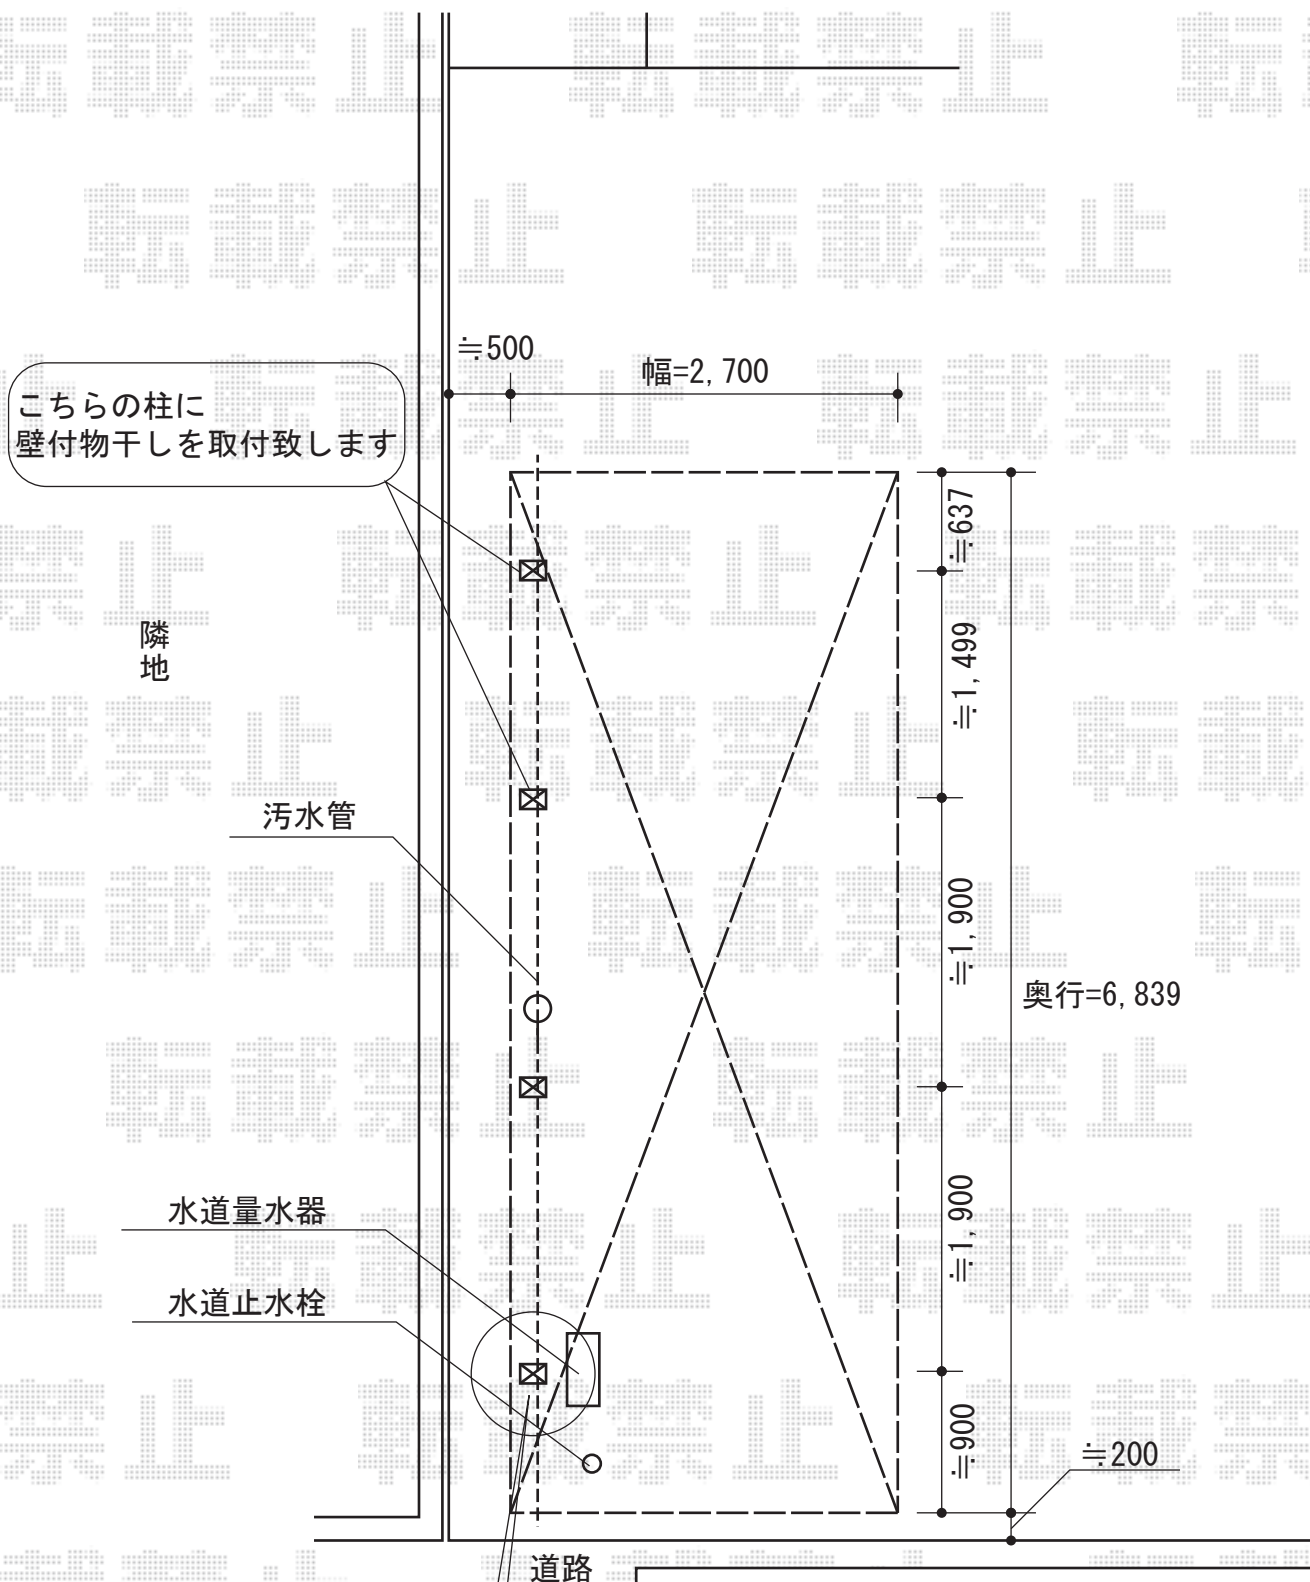

こちらの柱を高さの基準と致します
(有効高≒2,300)

テールポートシグマIII 1500 延長 積雪~50cm対応
 幅=2,700mm
 奥行=6,836mm
 色：ナチュラルシルバー
 屋根材：熱線吸収ポリカーボネート（ブルースモークマット調）
 柱仕様：ロング柱23仕様（有効高 約2,300mm）
 オプション：収納式物干し 標準 2本入り
 着脱式サポート（ロング柱23用）×4
 追加部材：物干し取付材

現場状況や作図制限により概略図の内容と多少の違いが生じることがございます。
 施工時は、現場優先とさせて頂きたく思いますので、お立会い頂き、
 最終のご指示のほど、何卒、宜しくお願い致します。



EX-SHOP
 HTTP://WWW.EX-SHOP.NET
 担当:小林