


ベクターF型 テラスタイプ 連棟 積雪～20cm対応

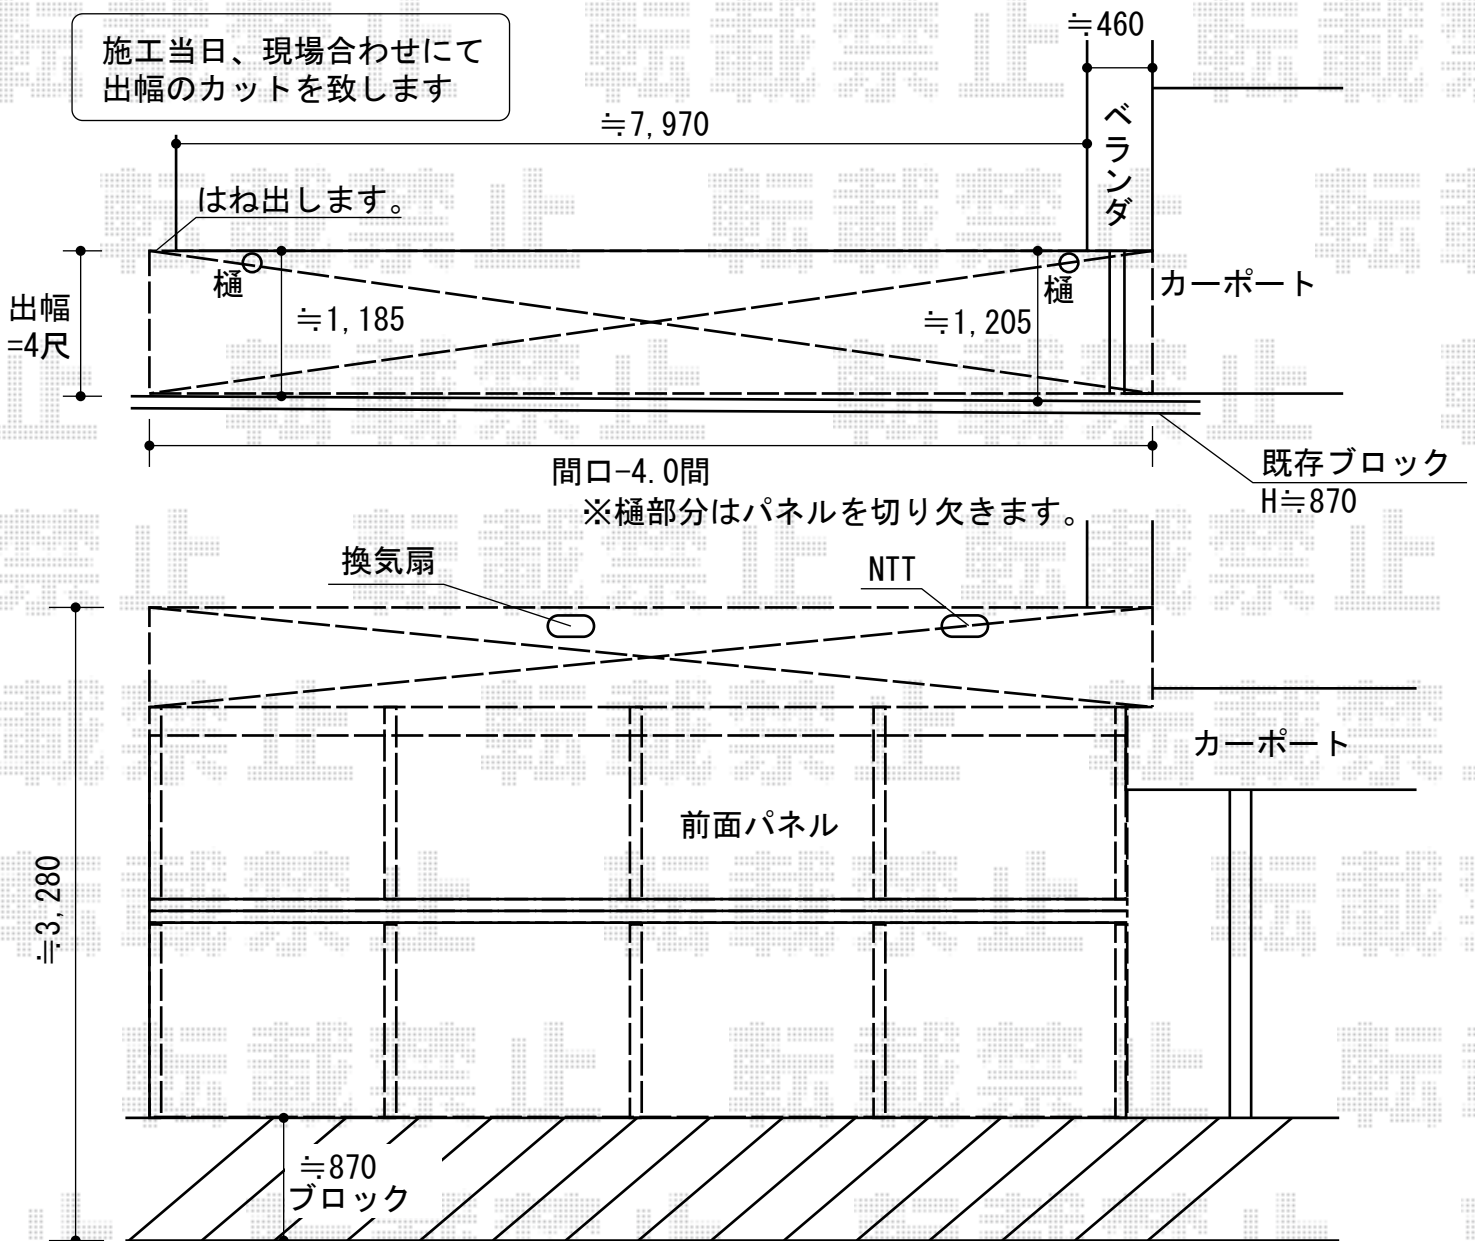

ベクター F型 テラスタイプ 連棟 積雪～20cm対応
 間口=メートル4.0間 (柱芯々7,845mm 屋根幅8,030mm)
 出幅=4尺 (1,170mm)
 色：プラチナステン
 屋根材：ポリカーボネート (トーマイマット/すりガラス調)
 柱仕様：柱位置固定タイプ/ロング柱
 施工方法：上止め仕様

現場合わせにて、前面パネル
 間口のカットを致します

※既存ブロックと前面スクリーンは
 隙間があかないよう納めます。

ベクター 前面パネル H2,000
 色：プラチナステン
 パネル材：ポリカーボネート (トーマイマット/すりガラス調)
 オプション：前面パネル 隙間隠しユニット

現場状況や作図制限により概略図の内容と多少の違いが生じることがございます。
 施工時は、現場優先とさせて頂きたく思いますので、お立会い頂き、
 最終のご指示のほど、何卒、宜しくお願い致します。



EX-SHOP
[HTTP://WWW.EX-SHOP.NET](http://www.ex-shop.net)

担当:小林