
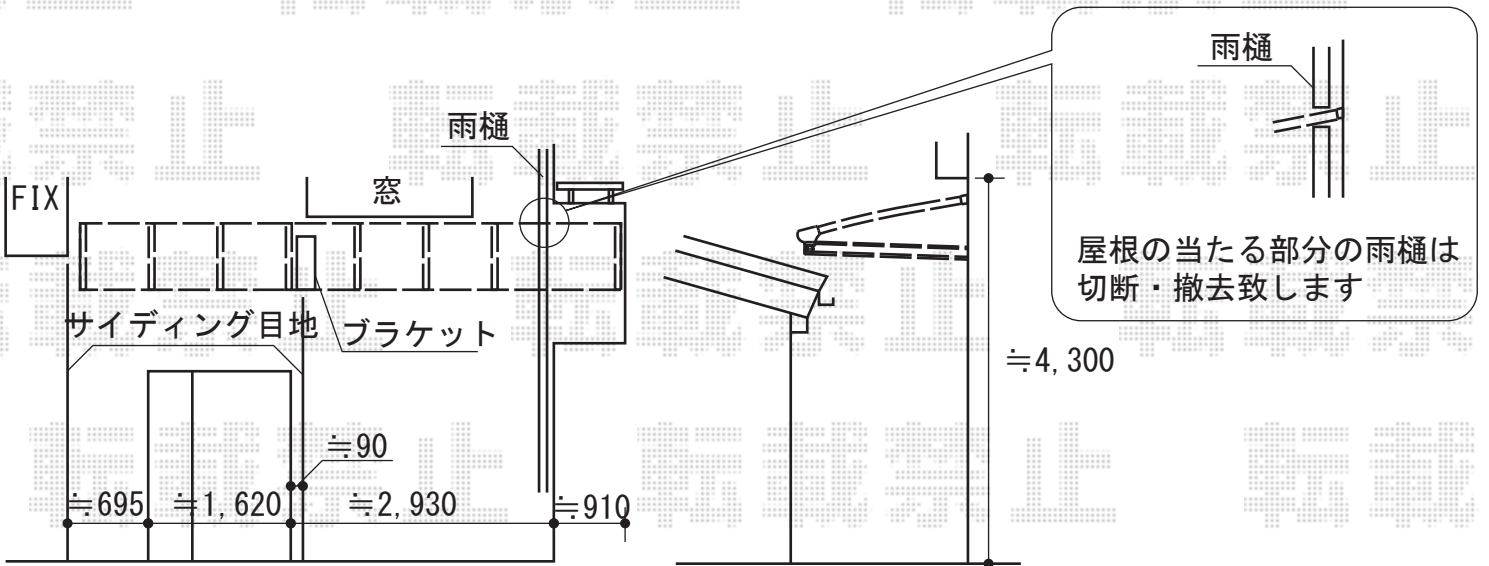


パワーアルファ L型 ルーフタイプ 積雪～30cm対応

トステム 【2階】パワーアルファ L型  
 単体 ルーフタイプ 積雪～30cm対応  
 間口=関東間2.0間 (方杖芯々3,660mm 屋根幅3,840mm)  
 出幅=3尺 (885mm)  
 色: シャイングレー  
 屋根材: ポリカーボネート (ブラウン)  
 柱仕様: 柱無しタイプ  
 施工方法: 上止め仕様  
 オプション: 吊り下げ物干し 標準 2本入

トステム 【1階】パワーアルファ L型  
 連棟 ルーフタイプ 積雪～30cm対応  
 間口=関東間3.0間 [1.0間+2.0間]  
 (方杖芯々5,500mm 屋根幅6,120mm)  
 出幅=3尺 (885mm)  
 色: シャイングレー  
 屋根材: ポリカーボネート (ブラウン)  
 柱仕様: 柱無しタイプ  
 施工方法: 上止め仕様

間口=3.0間から切詰

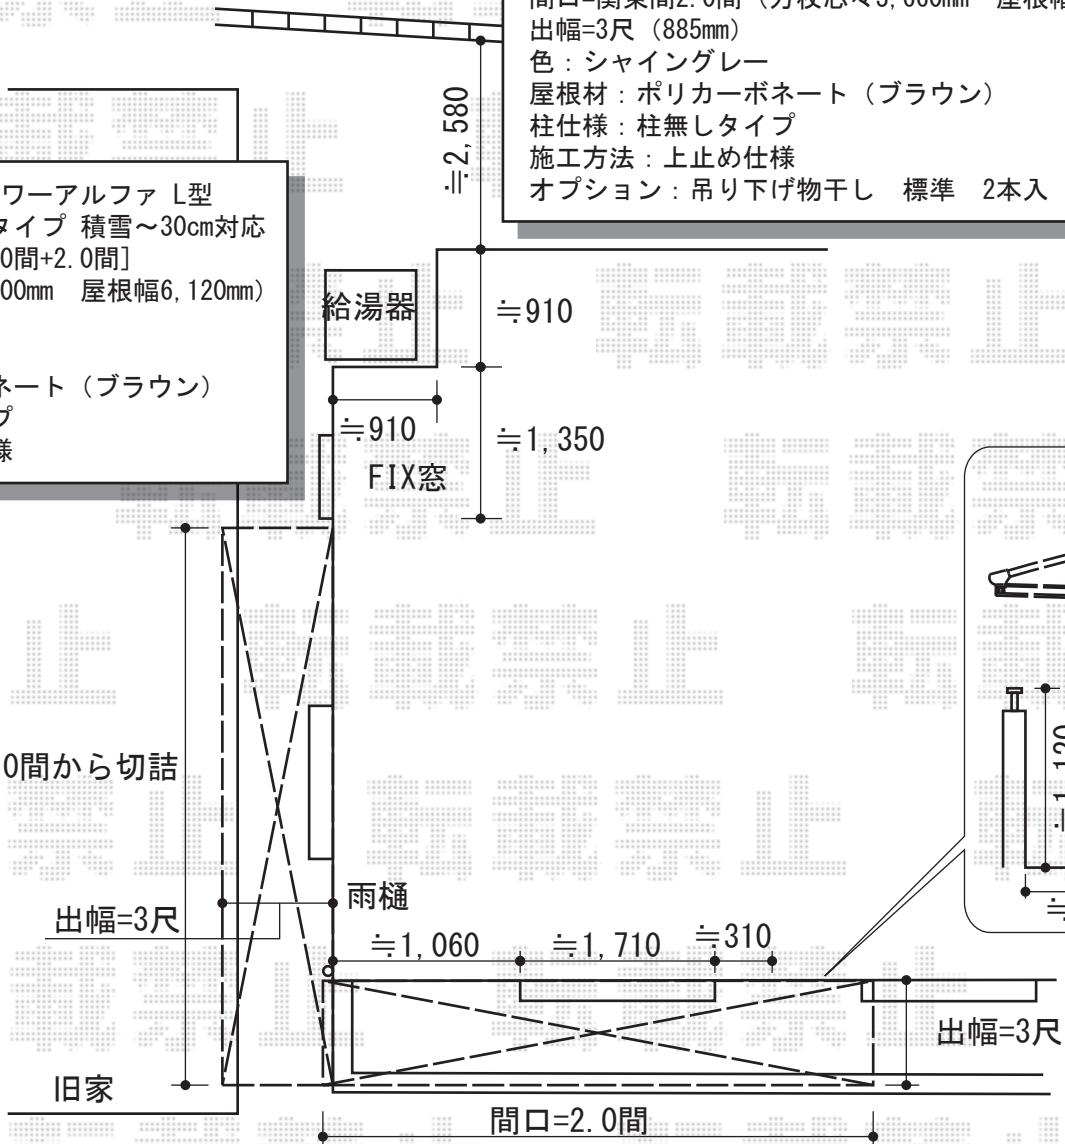

現場状況や作図制限により概略図の内容と多少の違いが生じることがございます。  
 施工時は、現場優先とさせて頂きたく思いますので、お立会い頂き、  
 最終のご指示のほど、何卒、宜しくお願い致します。



EX-SHOP  
 HTTP://WWW.EX-SHOP.NET

担当: 大辻