


リコステージII 単体


トステム リコステージII 単体
 間口=2.5間 (4,380mm)
 出幅=9尺 (2,713mm)
 色：ソフトブラウン
 床板：縦張り
 幕板：幕板A (厚タイプ)
 束柱：束柱B (高さ400~550mm)
 オプション：ステップ1段×3セット

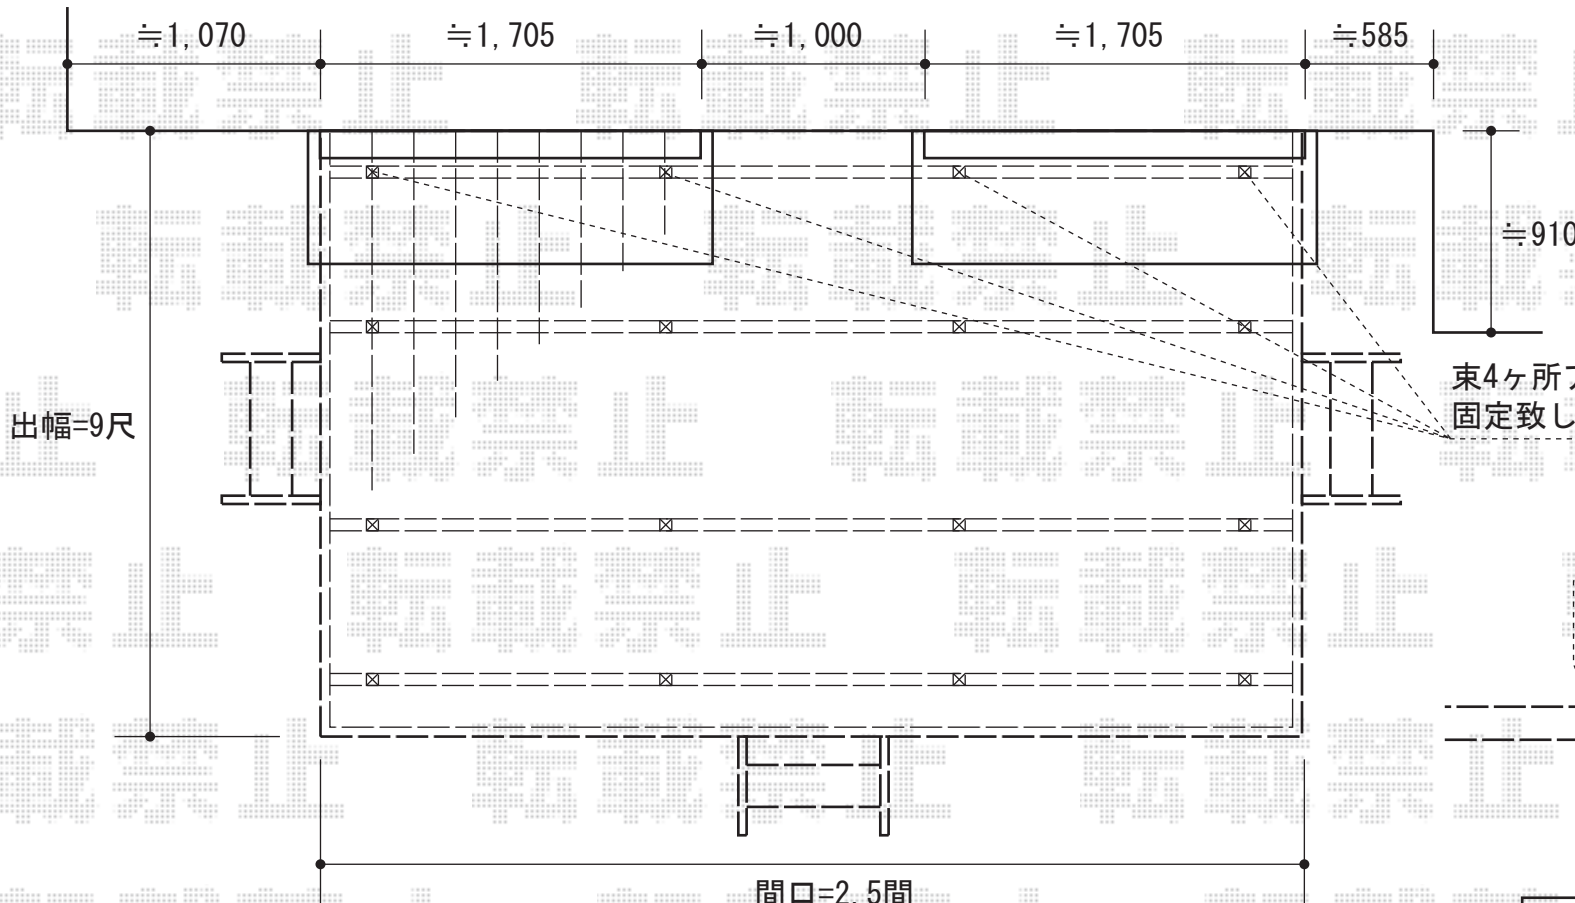

東4ヶ所アンカーを用いて固定致します。

間口=2.5間
建物サッシセンター振分けで設置致します。

ウッドデッキ床高さ、建物サッシ下に納めさせていただきます。

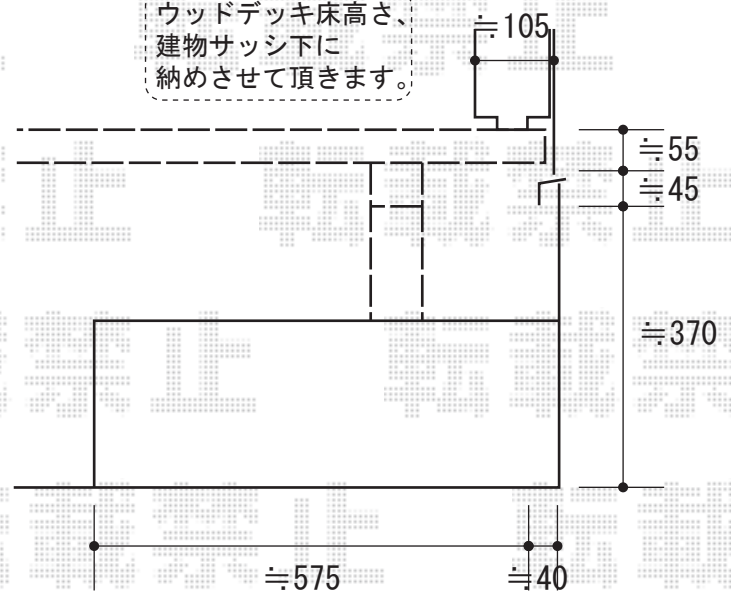

現場状況や作図制限により概略図の内容と多少の違いが生じることがございます。
 施工時は、現場優先とさせて頂きたく思いますので、お立会い頂き、
 最終のご指示のほど、何卒、宜しくお願い致します。



EX-SHOP
[HTTP://WWW.EX-SHOP.NET](http://www.ex-shop.net)

担当：大辻