



ウッドデッキ・門扉・テラス屋根

TOEX マリアナ3型
 本体1枚 (W×H) = 3枚 (2,000×800mm)
 PT柱 : T-8×4本
 PTキャップ : 1セット
 色 : ブロンズ

既存ブロックフェンス撤去
 既存門扉撤去
 既存ブロックフェンス撤去後門扉設置

TOEX ハイ千峰 片開き
 本体1枚 (800×1,200mm)
 色 : ブロンズ
 錠 : ハイ千峰錠
 開き : 内開き

既存レール撤去後
 土間コン補修

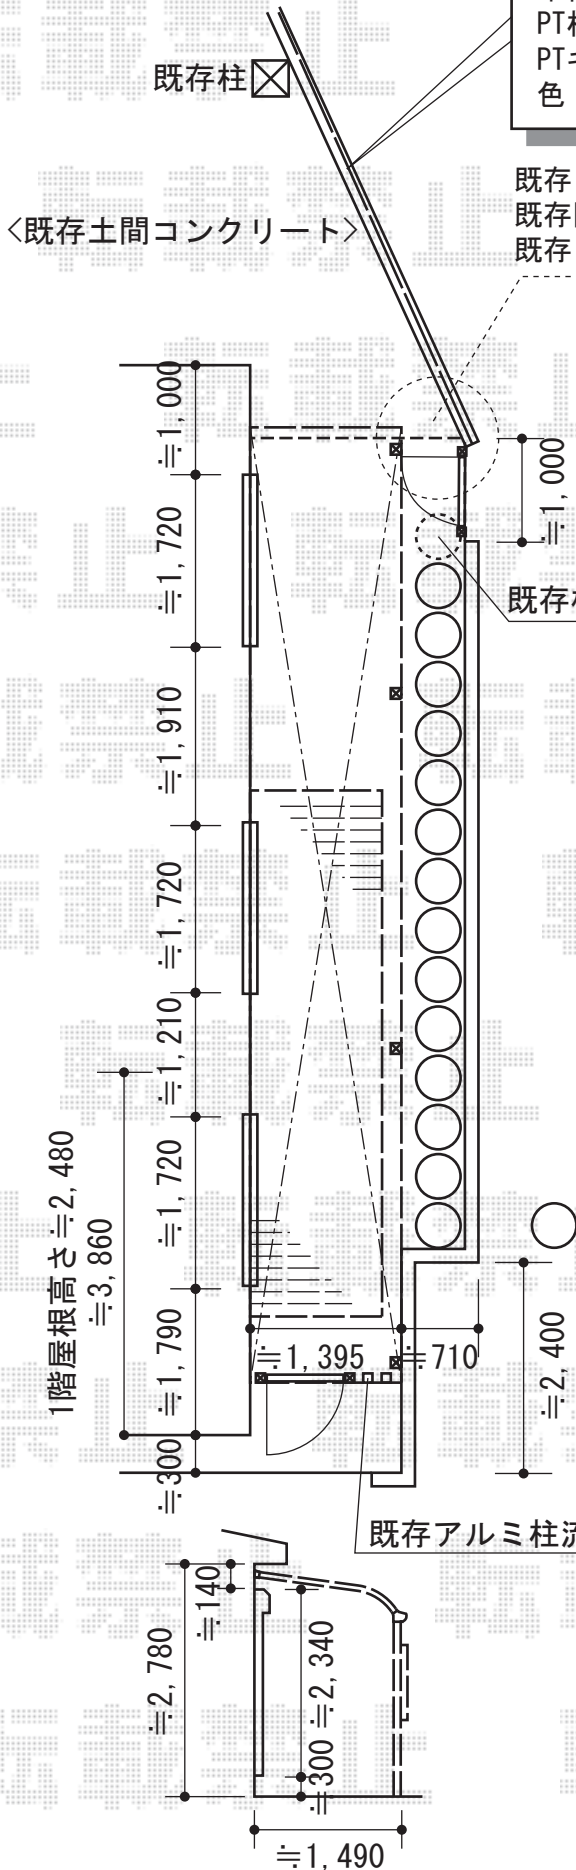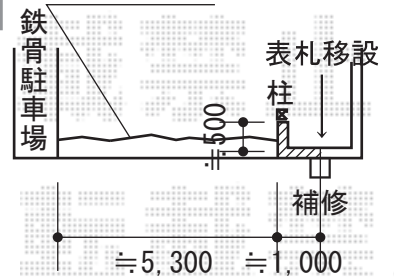

既存植栽1本撤去

YKK AP リウッドデッキII 連棟
 間口=3間 (5,514mm)
 出幅=4.5尺 (1,395mm)
 色 : ホワイトブラウン
 床板 : 縦貼り
 束柱 : Sタイプ (H450)

トステム ライザーテラスII R型
 テラスタイプ 連棟
 間口=関東間6間 (屋根幅10,940mm)
 出幅=5尺 (1,485mm)
 色 : シャイングレー
 屋根材 : ポリカーボネート
 (トーマイマット/すりガラス調)
 柱仕様 : 柱位置固定タイプ
 施工方法 : 下止め
 オプション : サイドパネル (2.0間+2.0間)
 オプション : 吊り下げ物干し 標準 2本入

TOEX プリレオR5型 片開き (目隠しタイプ)
 本体1枚 (W×H) = (800×1,200mm)
 色 : 【仮】シャイングレー
 錠 : シリンダーRD錠
 開き : 内開き

既存アルミ柱流用

現場状況や作図制限により概略図の内容と多少の違いが生じることがございます。
 施工時は、現場優先とさせて頂きたく思いますので、お立会い頂き、
 最終のご指示のほど、何卒、宜しくお願い致します。



EX-SHOP
 HTTP://WWW.EX-SHOP.NET

担当: 堀