
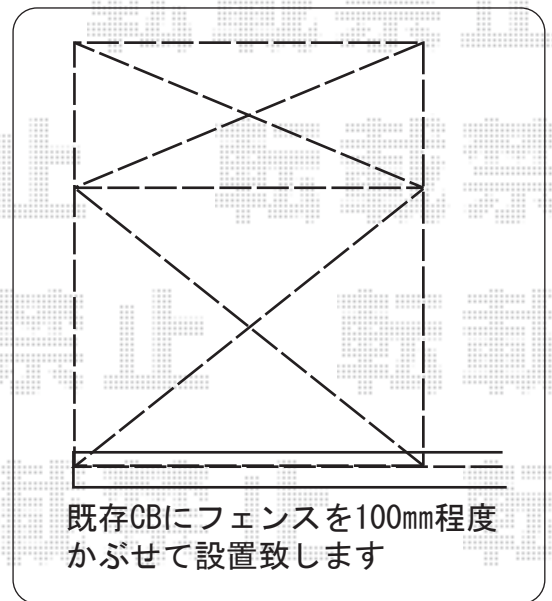


アルミ多段柱施工フェンス 2段仕様

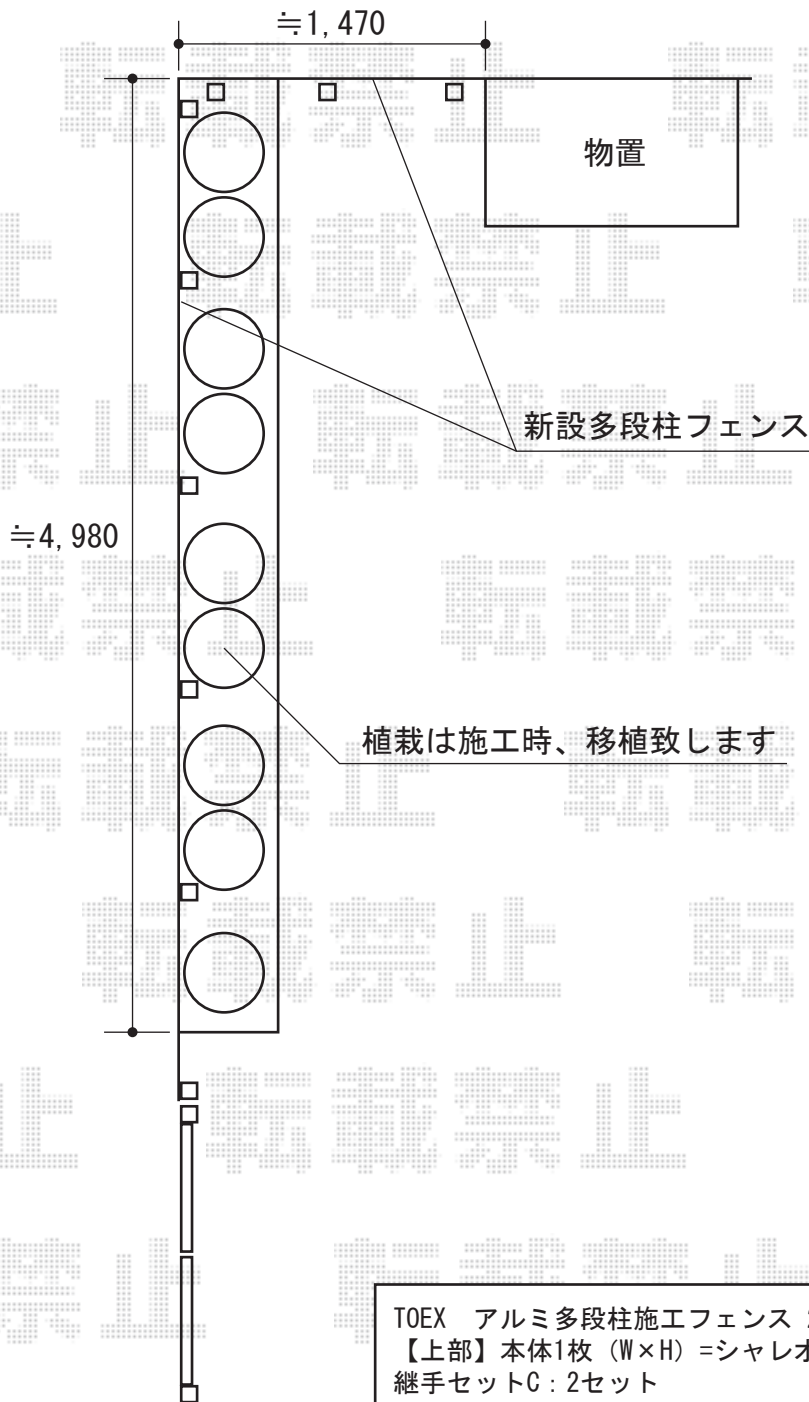

TOEX アルミ多段柱施工フェンス 2段仕様

【上部】 本体1枚 (W×H) = シャレオR P型 (1,979.5×800mm) × 4枚

継手セットC : 2セット

目隠しコーナー継手 : T-8×1セット

端部キャップC : 1セット

【下部】 本体1枚 (W×H) = ハイスクリーンフェンスB型 (1,967.5×1,600mm) × 4枚

継手セット : 2セット

目隠しコーナー継手 : T-16×1セット

端部キャップ : 1セット

多段柱 : T-24×9本

上下ブラケットB : 9セット

中間ブラケットB : 9セット

色 : シヤイングレー

現場状況や作図制限により概略図の内容と多少の違いが生じることがございます。
施工時は、現場優先とさせて頂きたく思いますので、お立会い頂き、
最終のご指示のほど、何卒、宜しくお願い致します。



EX-SHOP
HTTP://WWW.EX-SHOP.NET

担当: 大辻