


# イーネットフェンス2型 間仕切柱タイプ



- 間仕切り施工 -

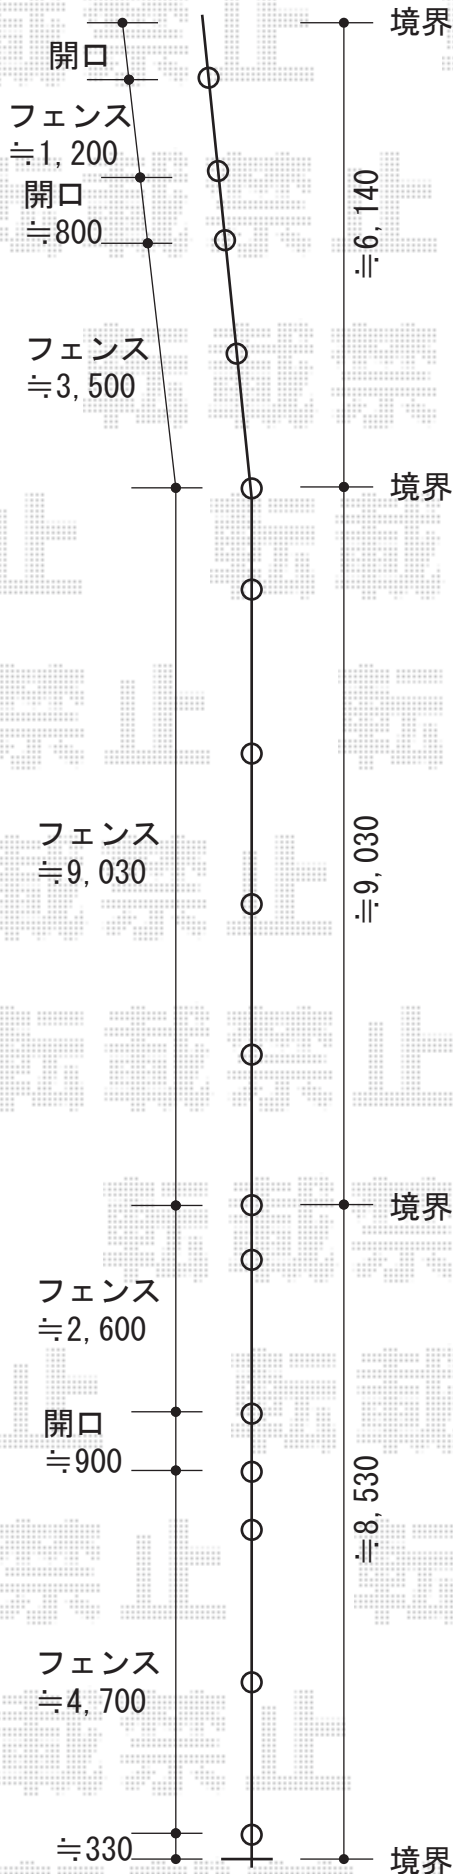

YKK AP イーネットフェンス2型 間仕切柱タイプ  
 本体1枚 (W×H) = (1,900×1,000mm) × 12枚  
 間仕切柱 : T100×16本  
 部品 : 中柱用×8・端柱用×6・角柱用×2  
 端部キャップ : 5セット  
 色 : Sホワイト

現場状況や作図制限により概略図の内容と多少の違いが生じることがございます。  
 施工時は、現場優先とさせて頂きたく思いますので、お立会い頂き、  
 最終のご指示のほど、何卒、宜しくお願い致します。



EX-SHOP  
[HTTP://WWW.EX-SHOP.NET](http://www.ex-shop.net)

担当：小林