


ライザーテラスII R型 テラスタイプ 連棟単体 積雪～20cm

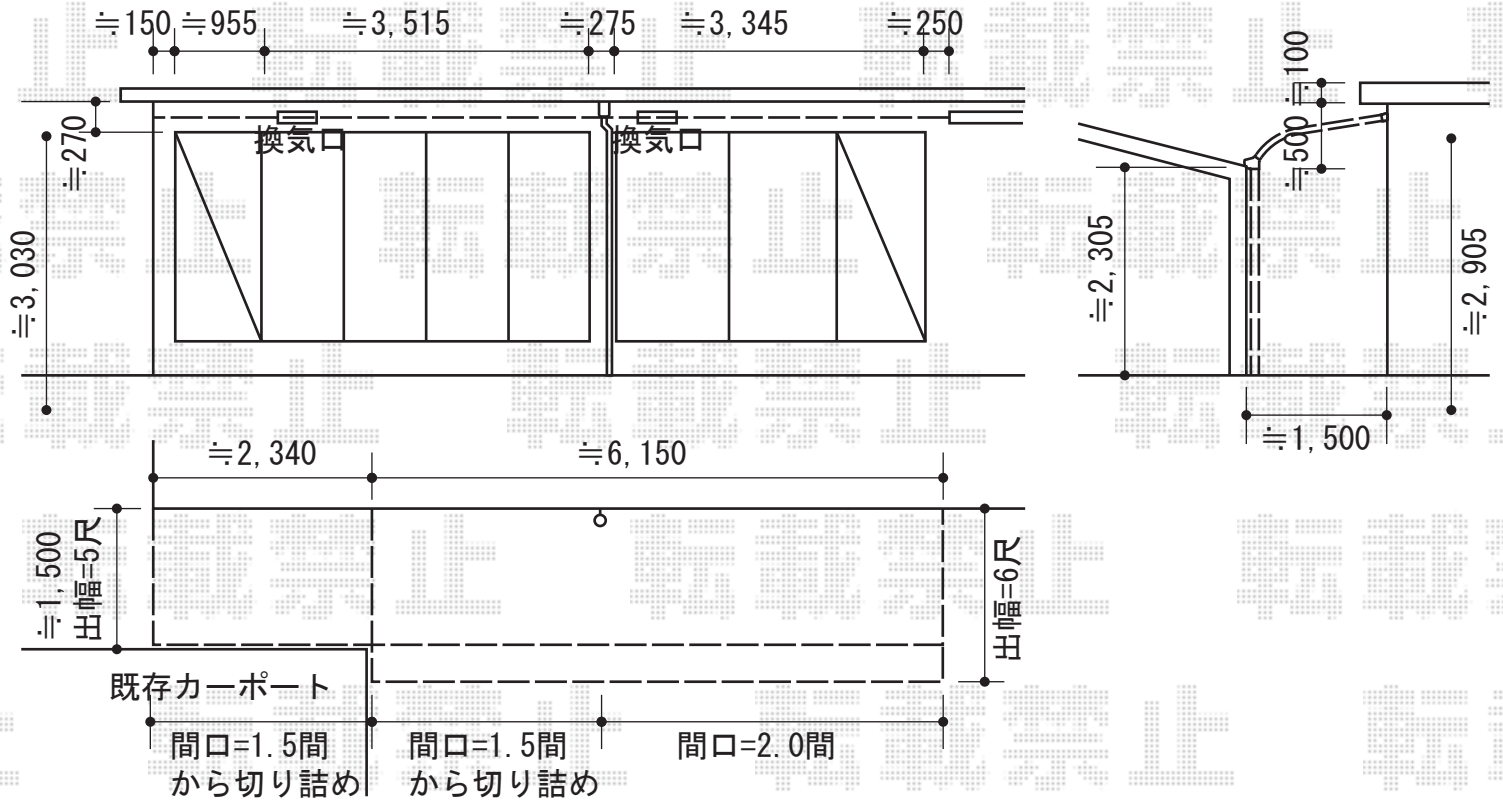

トステム

ライザーテラスII R型/F型 テラスタイプ 単体 積雪～20cm対応
 間口=関東間1.5間 (柱芯々2,530mm 屋根幅2,750mm)
 出幅=5尺 (1,485mm)
 色: ブラック 屋根材: ポリカーボネート (ブラウン)
 柱仕様: 柱位置固定タイプ/ロング柱 施工方法: 上止め仕様
 追加部材: 出幅違い加工部材一式

トステム

ライザーテラスII R型 テラスタイプ 連棟 積雪～20cm対応
 間口=関東間3.5間<単体1.5間+連棟2.0間> (柱芯々6,170mm 屋根幅6,390mm)
 出幅=6尺 (1,785mm)
 色: ブラック 屋根材: ポリカーボネート (ブラウン)
 柱仕様: 柱奥行移動タイプ 施工方法: 上止め
 オプション: 吊り下げ物干し 標準 2本入
 追加部材: 加工・補強部材一式

現場状況や作図制限により概略図の内容と多少の違いが生じることがございます。
 施工時は、現場優先とさせていただきますので、お立会い頂き、
 最終のご指示のほど、何卒、宜しくお願い致します。



EX-SHOP
 HTTP://WWW.EX-SHOP.NET

担当: 小林