


カーポート・サイクルポート・カーゲート

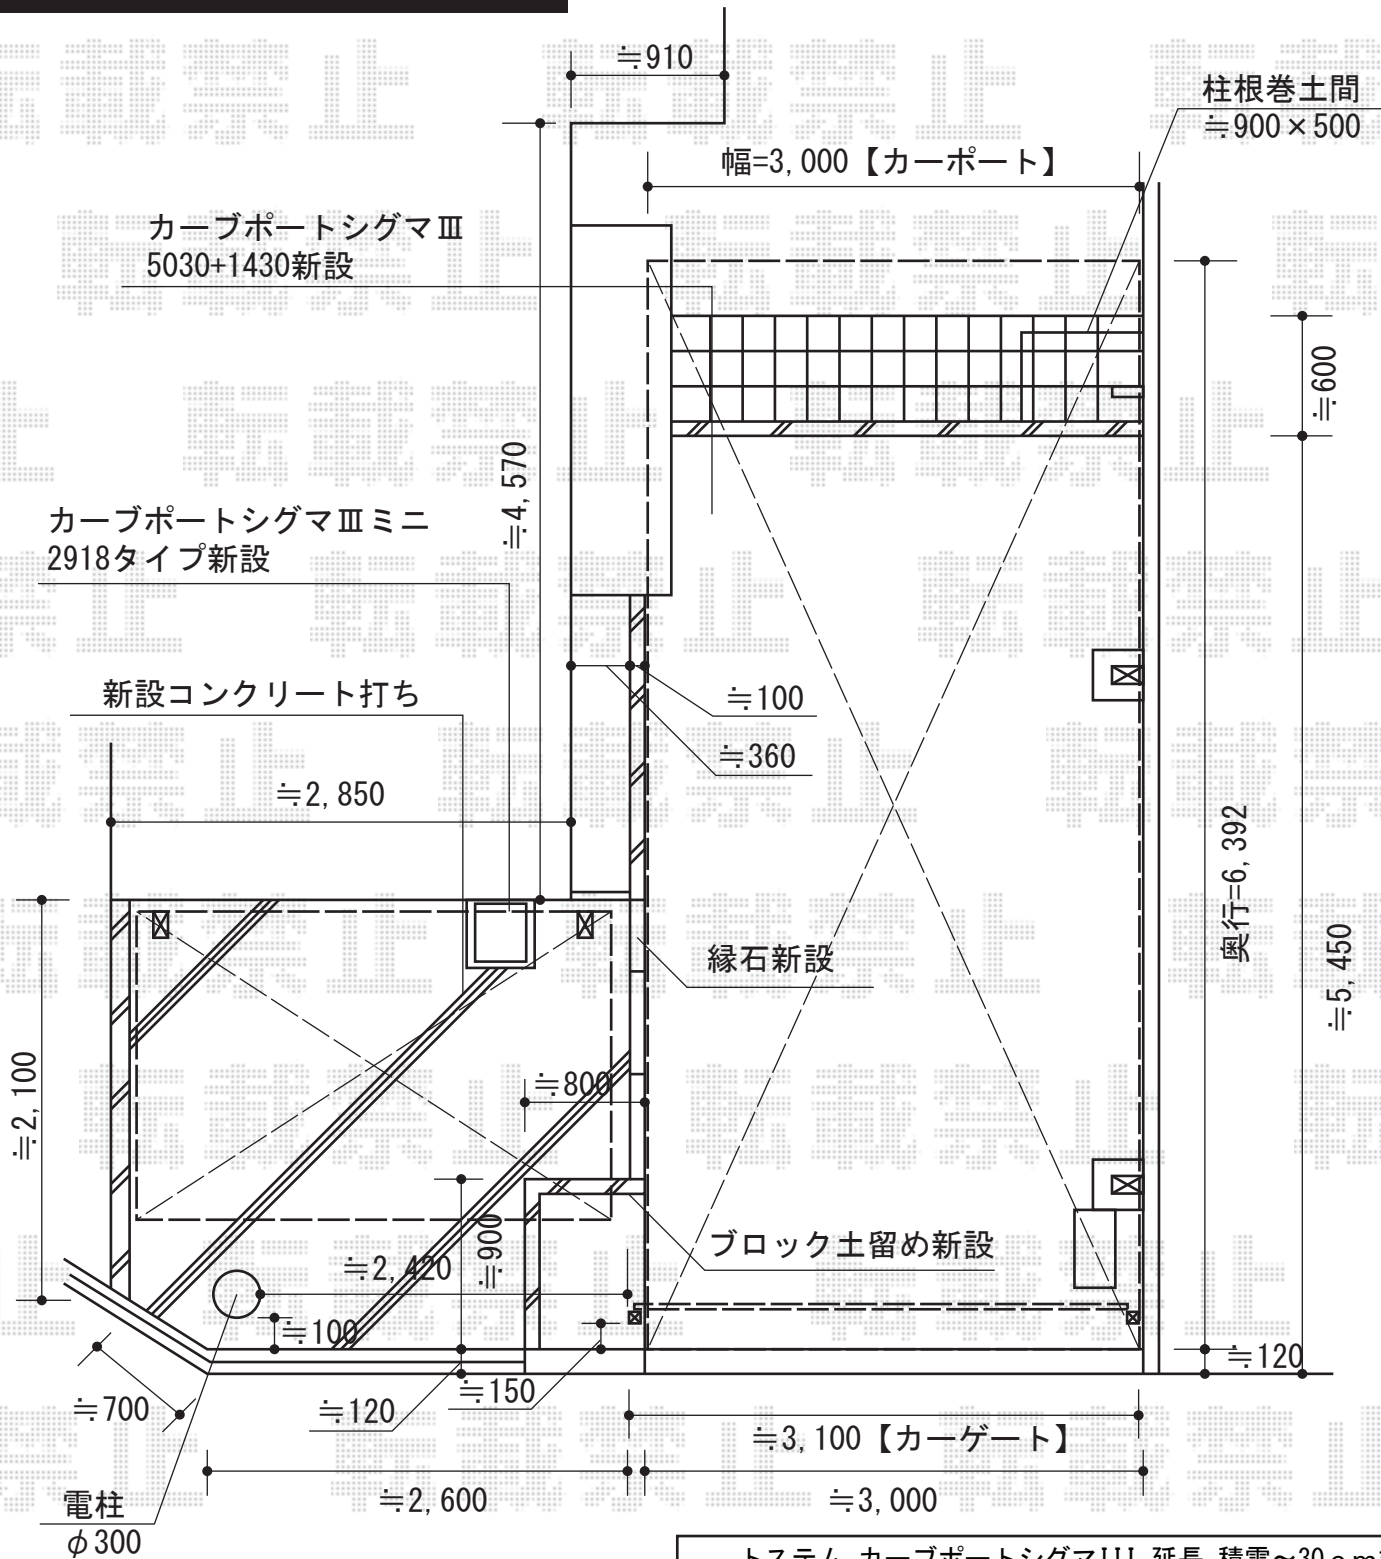

トステム カーブポートシグマIII ミニ 積雪~30cm対応
 幅=1,801mm
 奥行=2,862mm
 色：ブラック
 屋根材：ポリカーボネート（ブルースモーク）
 柱仕様：標準柱仕様（有効高 約1,812mm）

トステム カーブポートシグマIII 延長 積雪~30cm対応
 幅=3,000mm
 奥行=6,392mm
 色：ブラック
 屋根材：ポリカーボネート（ブルースモーク）
 柱仕様：ロング柱23仕様（有効高 約2,300mm）

YKK AP エクスライン伸縮ゲート1型 ノンレール 片開き
 開口幅=2,950mm
 全幅=3,100mm
 たたみ幅=517mm
 高さ=1,100mm
 色：カームブラック
 キャスター数：1

現場状況や作図制限により概略図の内容と多少の違いが生じることがございます。
 施工時は、現場優先とさせて頂きたく思いますので、お立会い頂き、
 最終のご指示のほど、何卒、宜しくお願い致します。



EX-SHOP
 HTTP://WWW.EX-SHOP.NET

担当：大辻・永田