
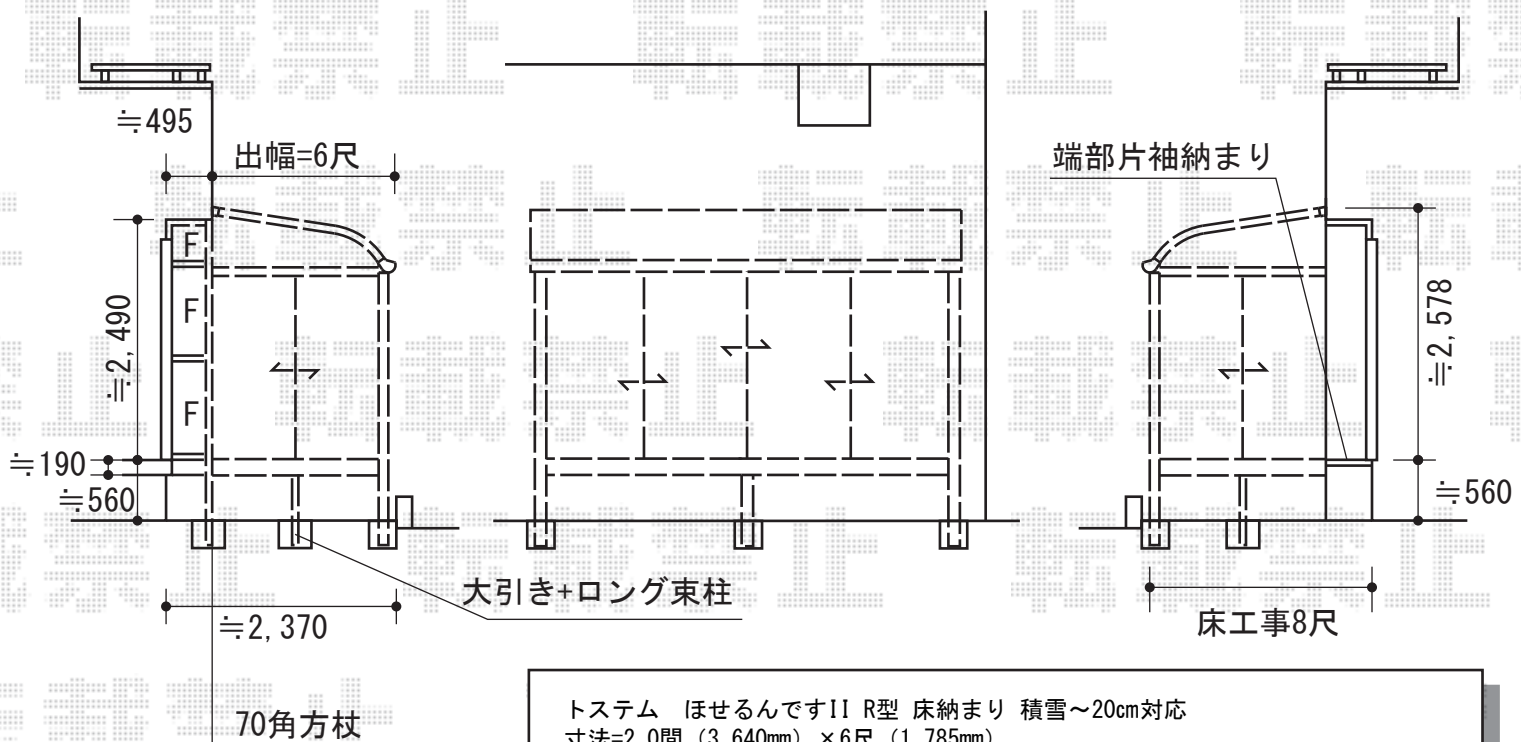


ほせるんですII R型 床納まり 積雪～20cm対応

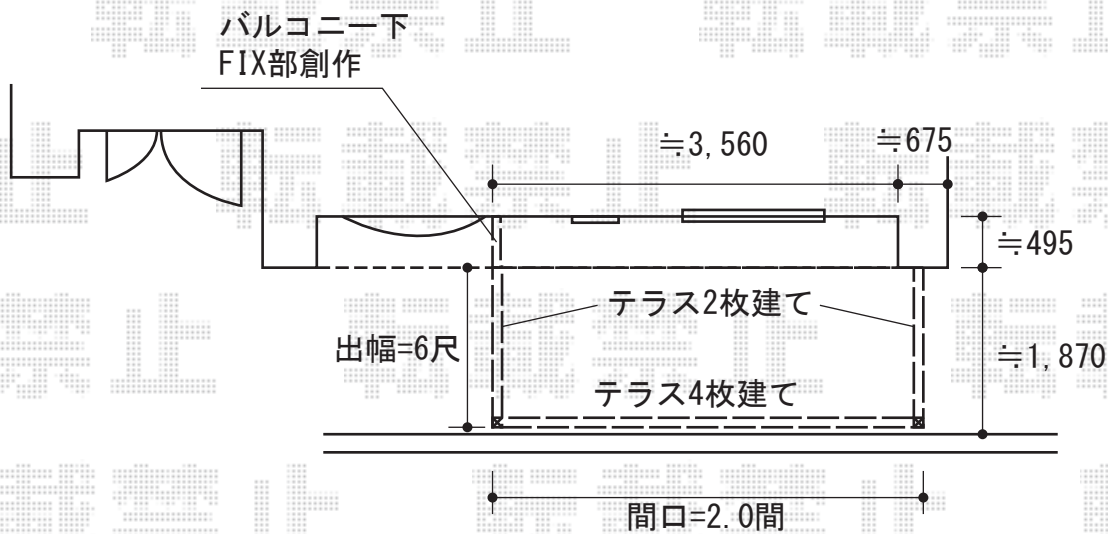

トステム ほせるんですII R型 床納まり 積雪～20cm対応

寸法=2.0間 (3,640mm) × 6尺 (1,785mm)

正面ユニット：テラス (4枚建)

側面ユニット：【外観左】テラス (2枚建) + FIX加工 【外観右】テラス (2枚建)

色：シャイングレー

屋根材：熱線吸収アクアポリカーボネート (ブルースモーク)

床材：木目 (塩ビ)

オプション：網戸セット (3方) ・側面付け物干し 標準 2本入

追加部材：FIX加工部材 ・ビードグレチャン ・シーリング材

現場状況や作図制限により概略図の内容と多少の違いが生じることがございます。  
 施工時は、現場優先とさせて頂きたく思いますので、お立会い頂き、  
 最終のご指示のほど、何卒、宜しくお願い致します。



EX-SHOP  
[HTTP://WWW.EX-SHOP.NET](http://www.ex-shop.net)

担当：小林

全ての著作権は、エクスショップに帰属します。当社とのお取引目的外の使用・複製・転載禁止となっております。