


# サーフポートIII 積雪～20cm対応

トステム サーフポートIII 積雪～20cm対応  
幅=2,740mm  
奥行=5,400mm  
色：オータムブラウン  
屋根材：ポリカーボネート波板（ブロンズ）  
柱仕様：標準柱仕様（有効高 約1,796mm）

【お見積2】既存土留めを撤去し  
≒500mm後方に新設致します。  
土間コンクリートの打ち足しを行います。

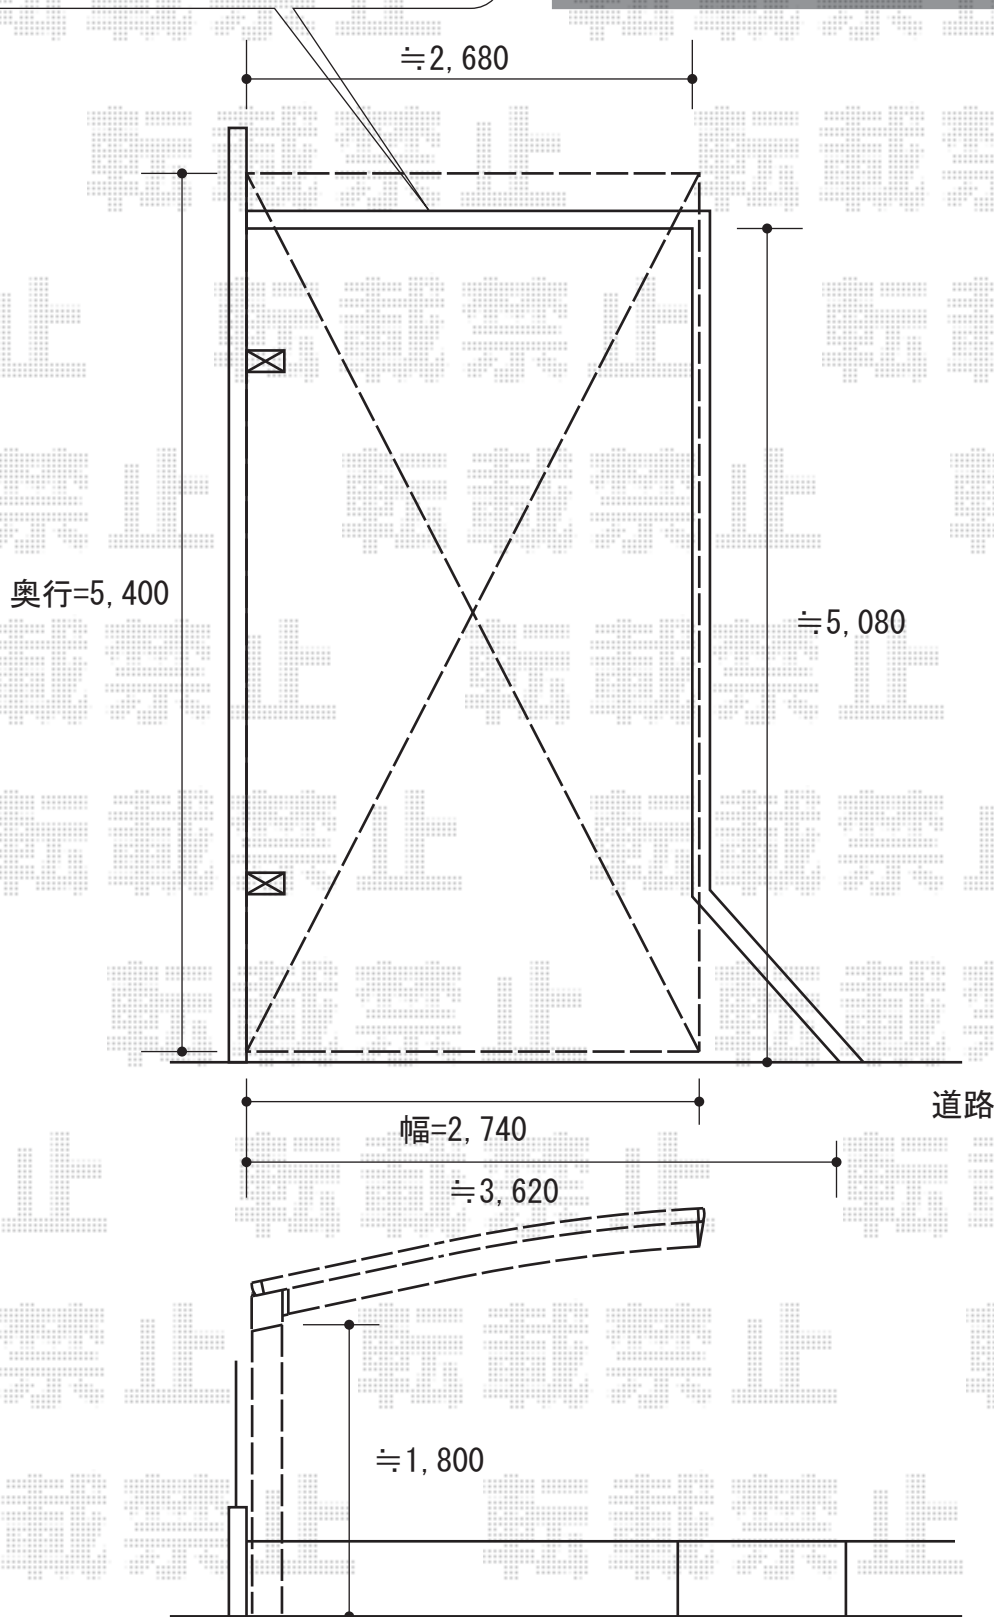

現場状況や作図制限により概略図の内容と多少の違いが生じることがございます。  
施工時は、現場優先とさせて頂きたく思いますので、お立会い頂き、  
最終のご指示のほど、何卒、宜しくお願い致します。



EX-SHOP  
HTTP://WWW.EX-SHOP.NET

担当：大辻・永田

全ての著作権は、エクスショップに帰属します。当社とのお取引目的外の使用・複製・転載禁止となっております。