


カーゲート・フェンス

既存伸縮ゲート撤去後
新設伸縮ゲート設置
【リジナル】トリップゲート PB型
パネル 片開き 44S

既存フェンス撤去後
新設フェンス設置

既存フェンス撤去後
新設フェンス設置


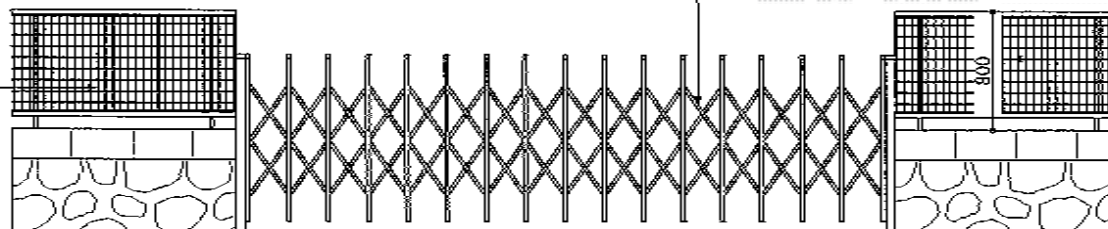


既存土間コンクリート

既存ブロック撤去

新設土間コンクリート

土留めブロック3段積み
※既存玉石天端まで

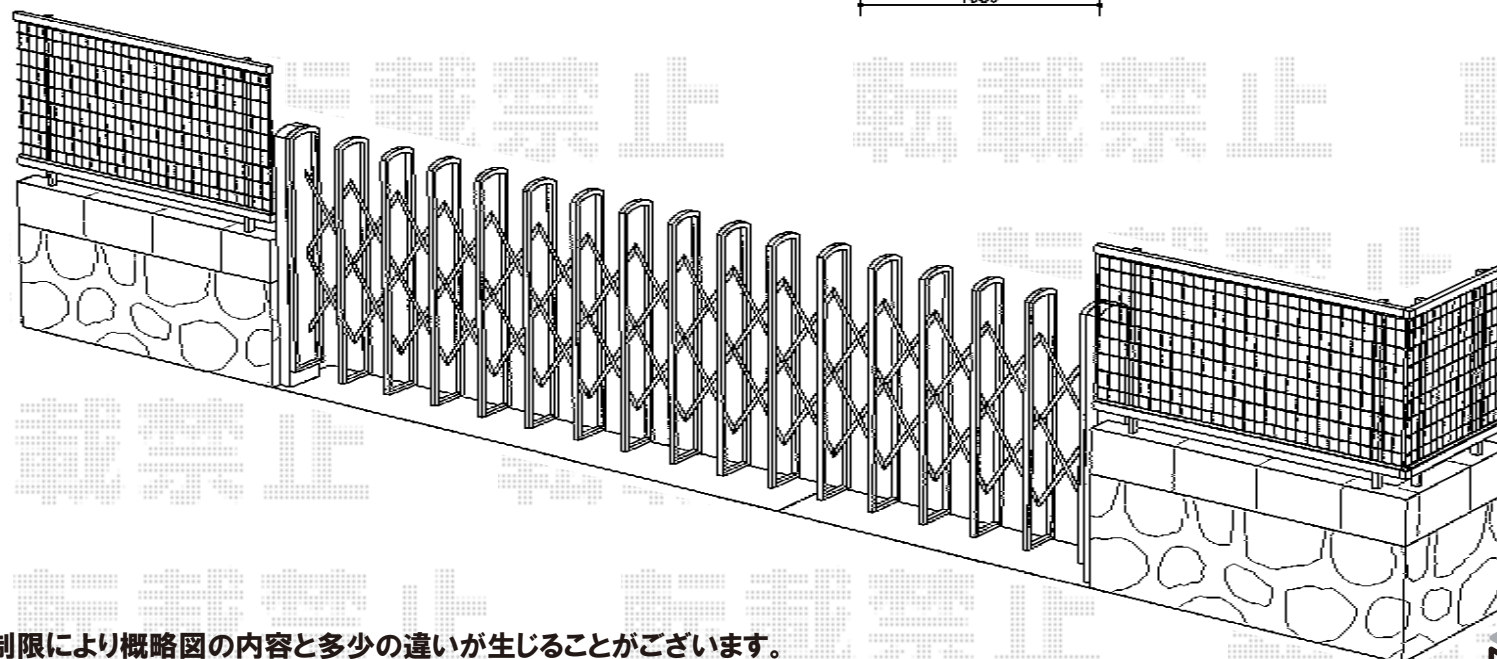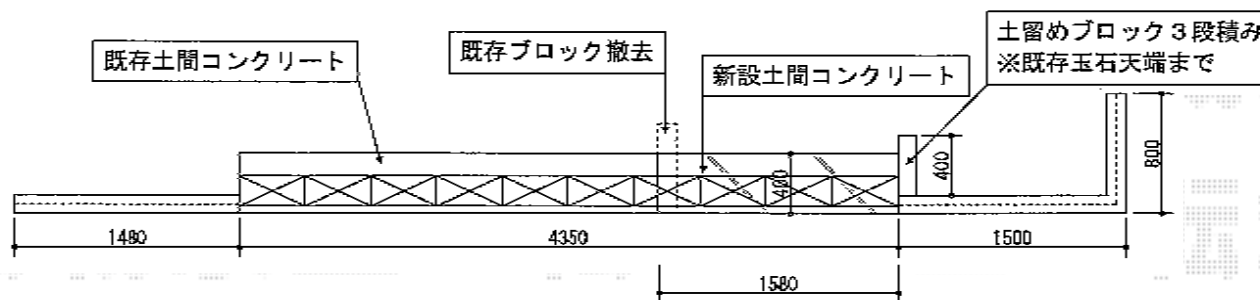

現場状況や作図制限により概略図の内容と多少の違いが生じることがございます。
施工時は、現場優先とさせて頂きたく思いますので、お立会い頂き、
最終のご指示のほど、何卒、宜しくお願い致します。

全ての著作権は、エクスショップに帰属します。当社とのお取引目的外の使用・複製・転載禁止となっております。



EX-SHOP
HTTP://WWW.EX-SHOP.NET

担当：大辻・永田