


マルチスクエア アール屋根レギュラー片支持タイプ 積雪～20cm対応

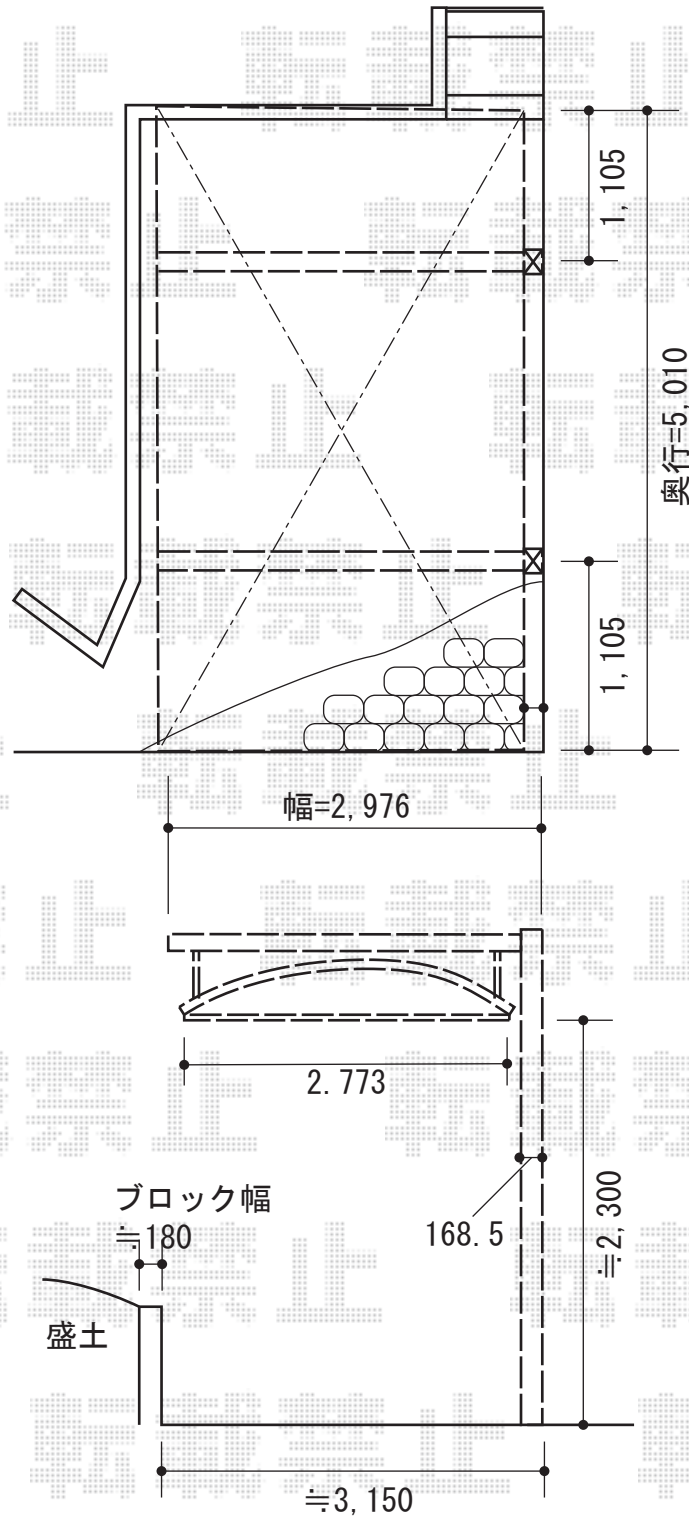

TOEX マルチスクエア アール屋根レギュラー片支持タイプ 積雪～20cm対応
 屋根ユニット：50 (5,010mm) × 27 (2,773mm)
 屋根材：ポリカーボネート (クリアマット)
 フレームユニット：吊り式標準柱27 (2,978mm) - 吊り式標準柱27 (2,978mm)
 屋根接続部品：吊り-吊り用
 樋セット：縦樋×1、横樋27用×1、横樋取付部品×1
 柱仕様：標準柱仕様 (有効高 約2,187.5mm)
 色：シャイングレー

現場状況や作図制限により概略図の内容と多少の違いが生じることがございます。
 施工時は、現場優先とさせて頂きたく思いますので、お立会い頂き、
 最終のご指示のほど、何卒、宜しくお願い致します。



EX-SHOP
 HTTP://WWW.EX-SHOP.NET

担当：大辻・永田