


リウッドデッキII 連棟

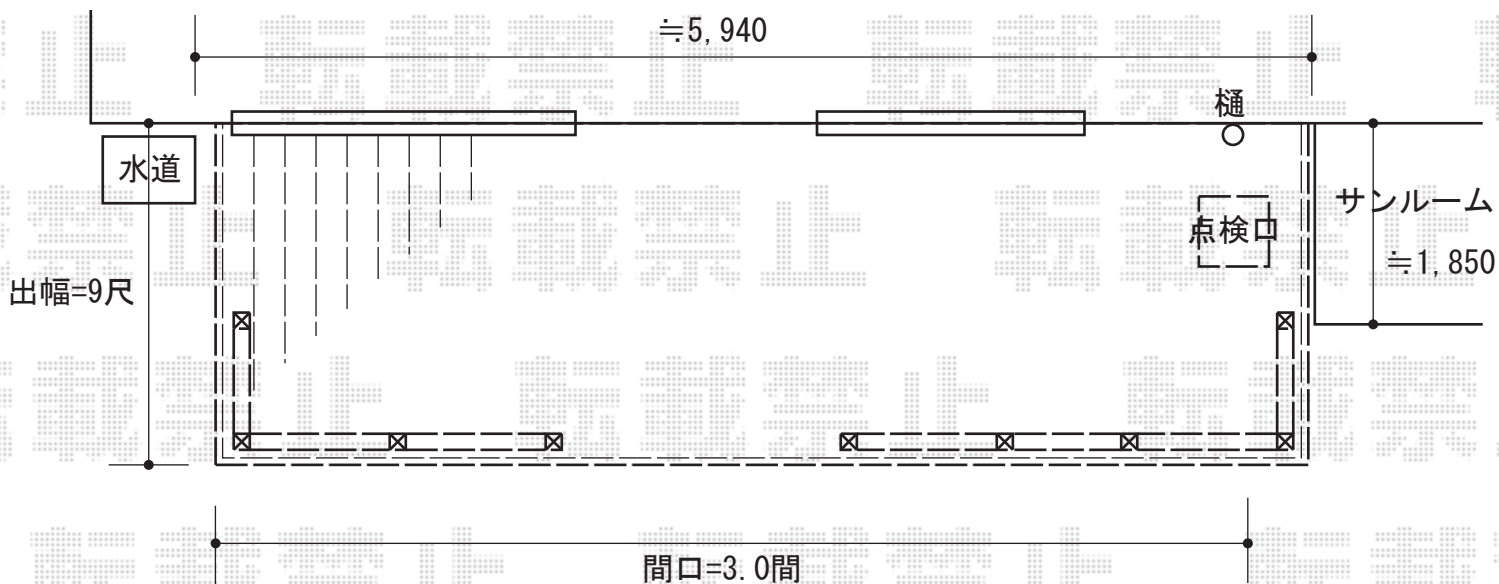

YKK AP リウッドデッキII 連棟

間口=ワイド3.0間 (5,818mm)

出幅=9尺 (2,760mm)

色：床板/サニーブラウン 束柱/カームブラック

床板：縦貼り

束柱：KSタイプ(400~500mm)

オプション：リウッドデッキフェンス1型(井桁格子)

T8 3枚+4枚 ※化粧カバー付き

オプション：点検口1箇所

現場状況や作図制限により概略図の内容と多少の違いが生じることがございます。
施工時は、現場優先とさせていただきますので、お立会い頂き、
最終のご指示のほど、何卒、宜しくお願い致します。



EX-SHOP
HTTP://WWW.EX-SHOP.NET

担当：大辻・永田