


# フェンス・機能門柱・カーポート

新日軽 ディズニーフェンス プーさんB型 自在脚式  
 本体1枚(W×H)=(1,000×600mm)×17枚 取付脚:17セット  
 コーナーヒンジ:1セット 色:ブラック  
 新日軽 ディズニーファンクションポール プーさんB型  
 ポール:プーさんB型(H=1,350) サイン:プーさんB型(シール付き)  
 ポスト:プーさんB型 ポスト台座:E型 照明:LK1型(標準)  
 フック:プーさんB型 インターホン台座:正面取付用(4型用)  
 四国化成 マイポートワイドタイプ 積雪~20cm対応  
 幅=5,153mm 奥行=5,013mm 色:SC  
 屋根材:熱線遮断ポリカーボネート(グレースモーク)  
 柱仕様:標準柱仕様(有効高約1,957mm)  
 ヨド物置 LOC-2929HD エルモシャッター 一般用 積雪~60cm対応  
 間口=2,920mm 奥行=2,920mm 高さ=2,305mm 色:未定  
 屋根荷重タイプ:1,200N/平米(約120kgf/平米)  
 床タイプ:土間タイプ 棚タイプ:棚板4枚付き  
 タクボ物置 ND-Z1522 Mr.ストックマンダンディ  
 一般タイプ結露減少型 積雪~60cm対応  
 間口=1,500mm 奥行=2,290mm 高さ=2110mm 色:未定  
 屋根タイプ:1,200N/平米(約120kgf/平米)  
 耐荷重タイプ:6,000N/平米(約600kgf/平米) 棚タイプ:背面2段付き

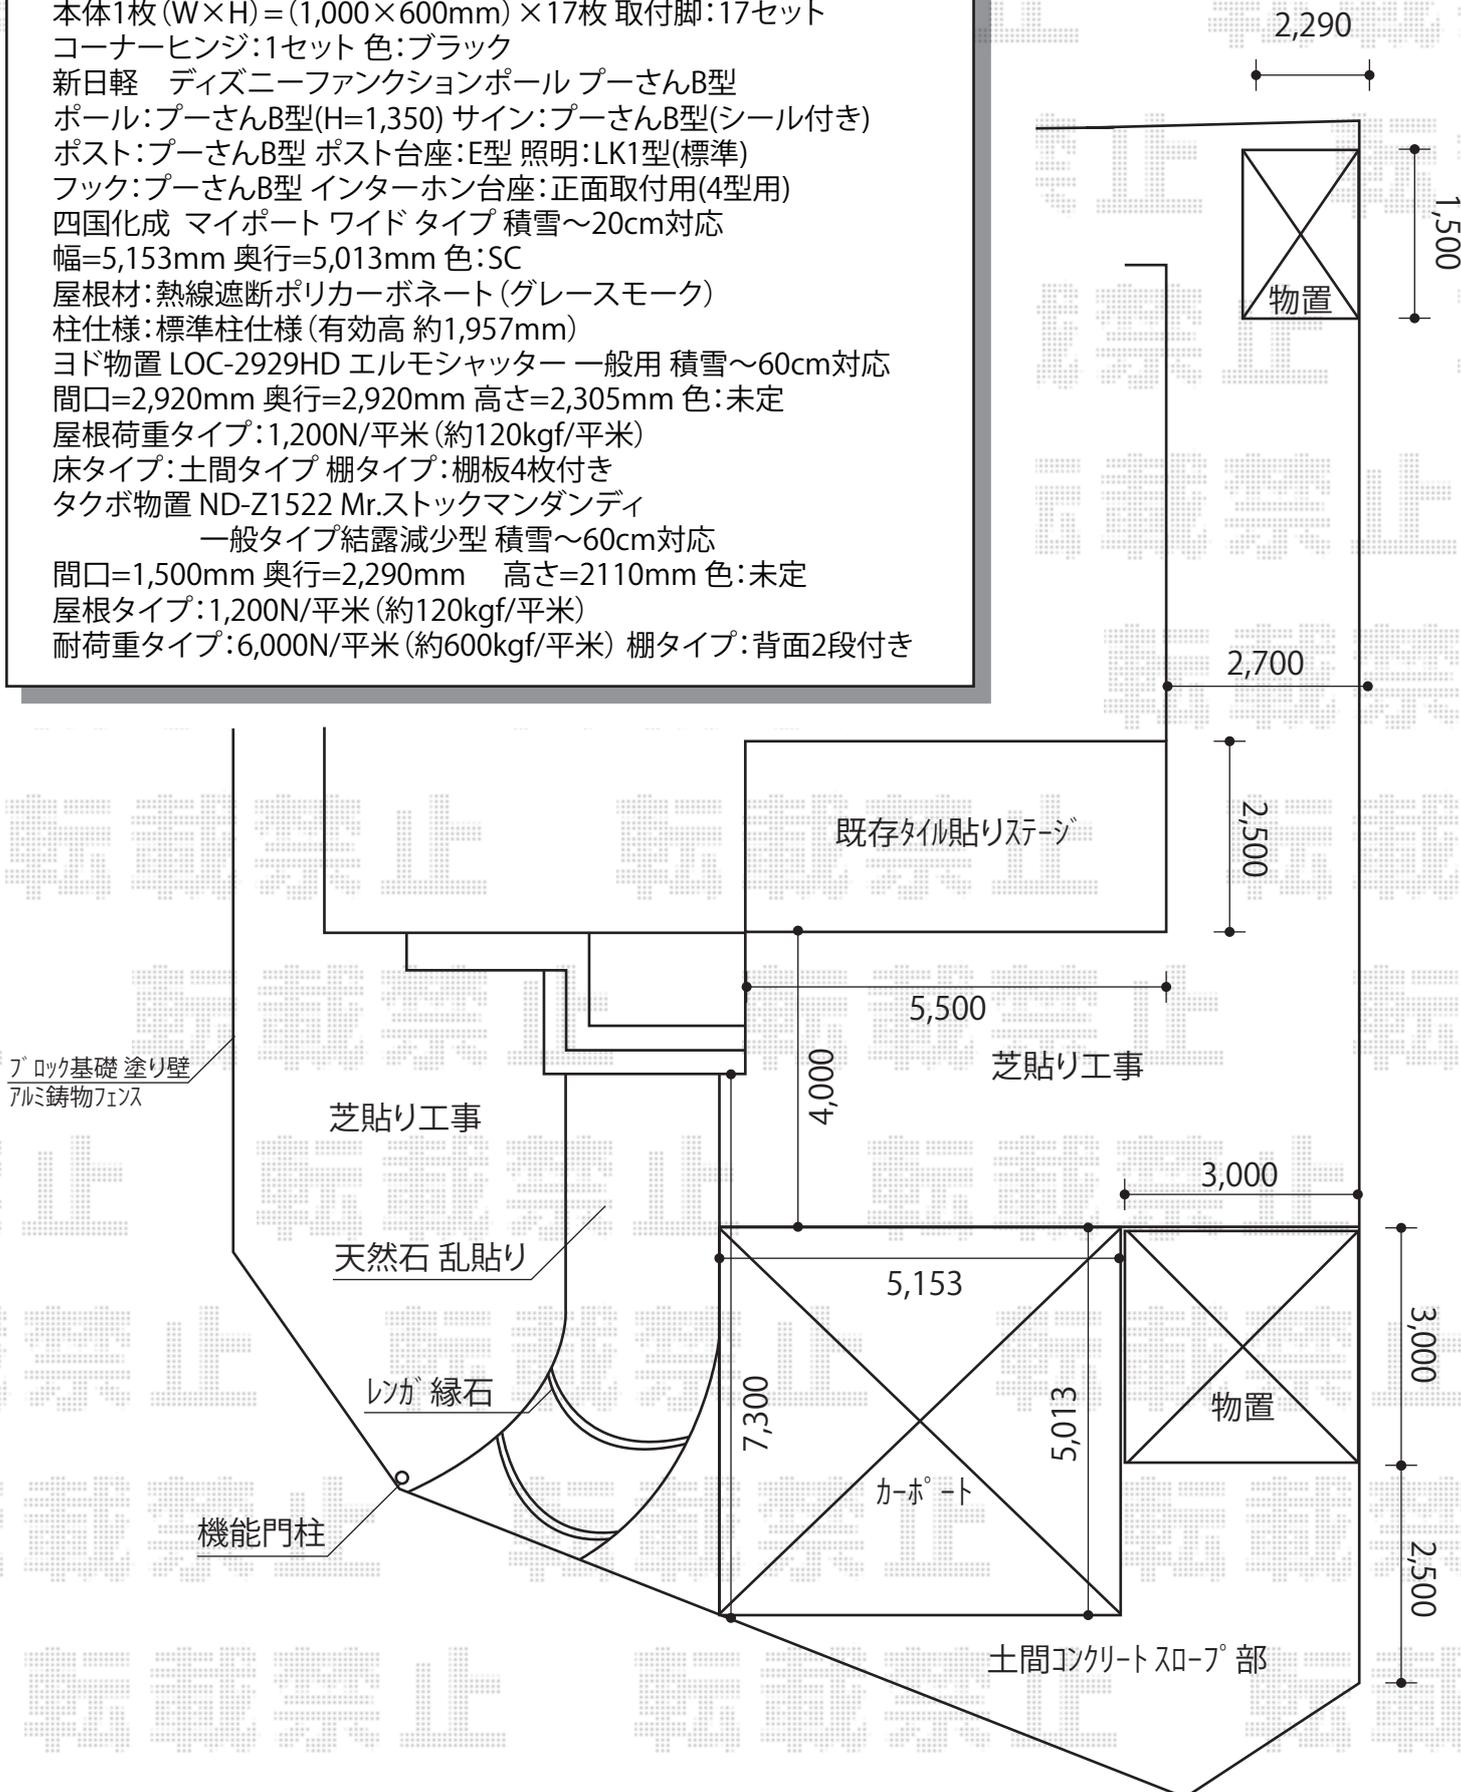

現場状況や作図制限により概略図の内容と多少の違いが生じることがございます。  
 施工時は、現場優先とさせていただきますので、お立会い頂き、  
 最終のご指示のほど、何卒、宜しくお願い致します。



**EX-SHOP**  
[HTTP://WWW.EX-SHOP.NET](http://www.ex-shop.net)

担当: 高倉