


カーブポートシグマIII 積雪～30cm対応

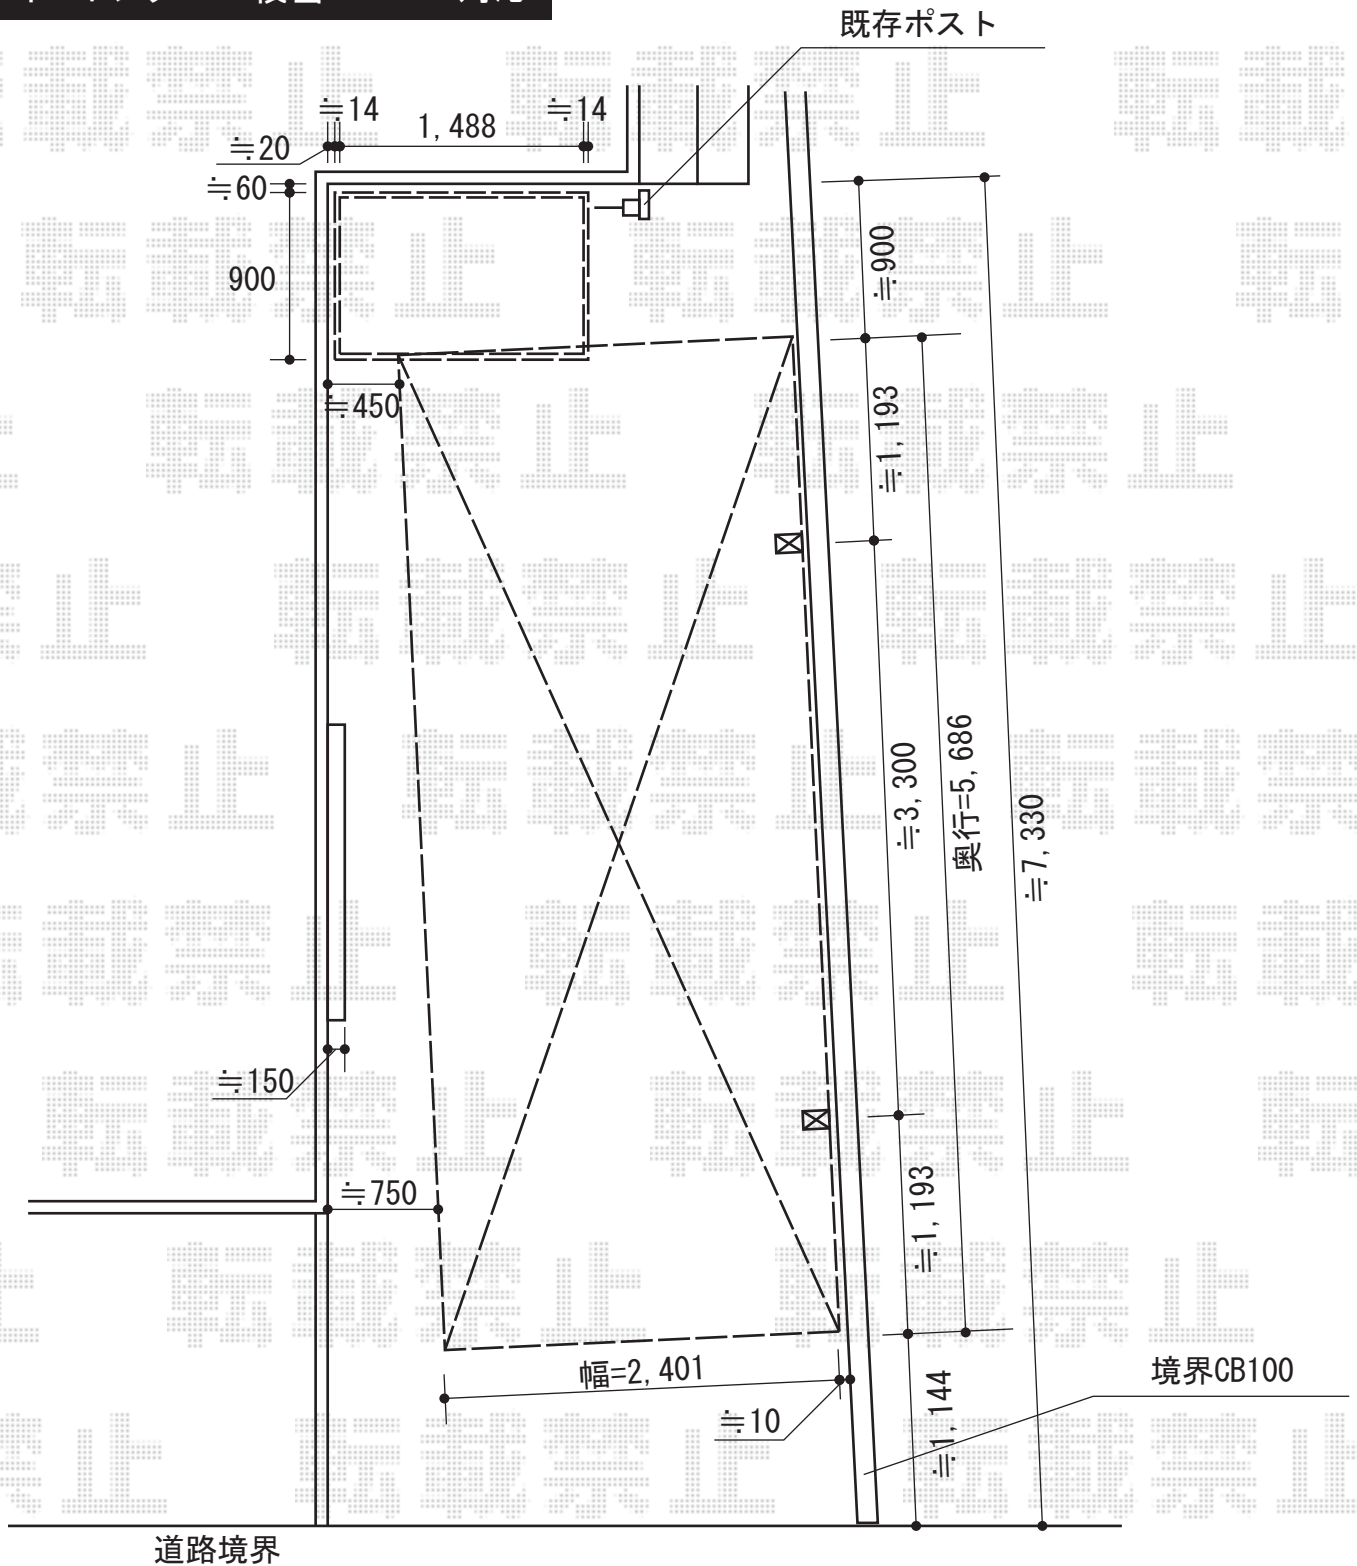

タクボ物置 M159HF WB グランプレステージジャスト
 間口=1,488mm
 奥行=900mm
 高さ=2,100mm
 色：カーボンブラウン
 屋根タイプ：標準型
 耐荷重タイプ：一般型
 棚タイプ：全面棚タイプ

トステム カーブポートシグマIII 積雪～30cm対応
 幅=2,400mm
 奥行=5,686mm
 色：シャイングレー
 屋根材：熱線吸収アクアポリカーボネート（ブルースモーク）
 柱仕様：ロング柱23仕様（有効高 約2,300mm）

現場状況や作図制限により概略図の内容と多少の違いが生じることがございます。
 施工時は、現場優先とさせていただきますので、お立会い頂き、
 最終のご指示のほど、何卒、宜しくお願い致します。



EX-SHOP
[HTTP://WWW.EX-SHOP.NET](http://www.ex-shop.net)

担当：大辻・永田

全ての著作権は、エクスショップに帰属します。当社とのお取引目的外の使用・複製・転載禁止となっております。