


ライザーテラスII F型 テラスタイプ 単体 積雪~20cm対応

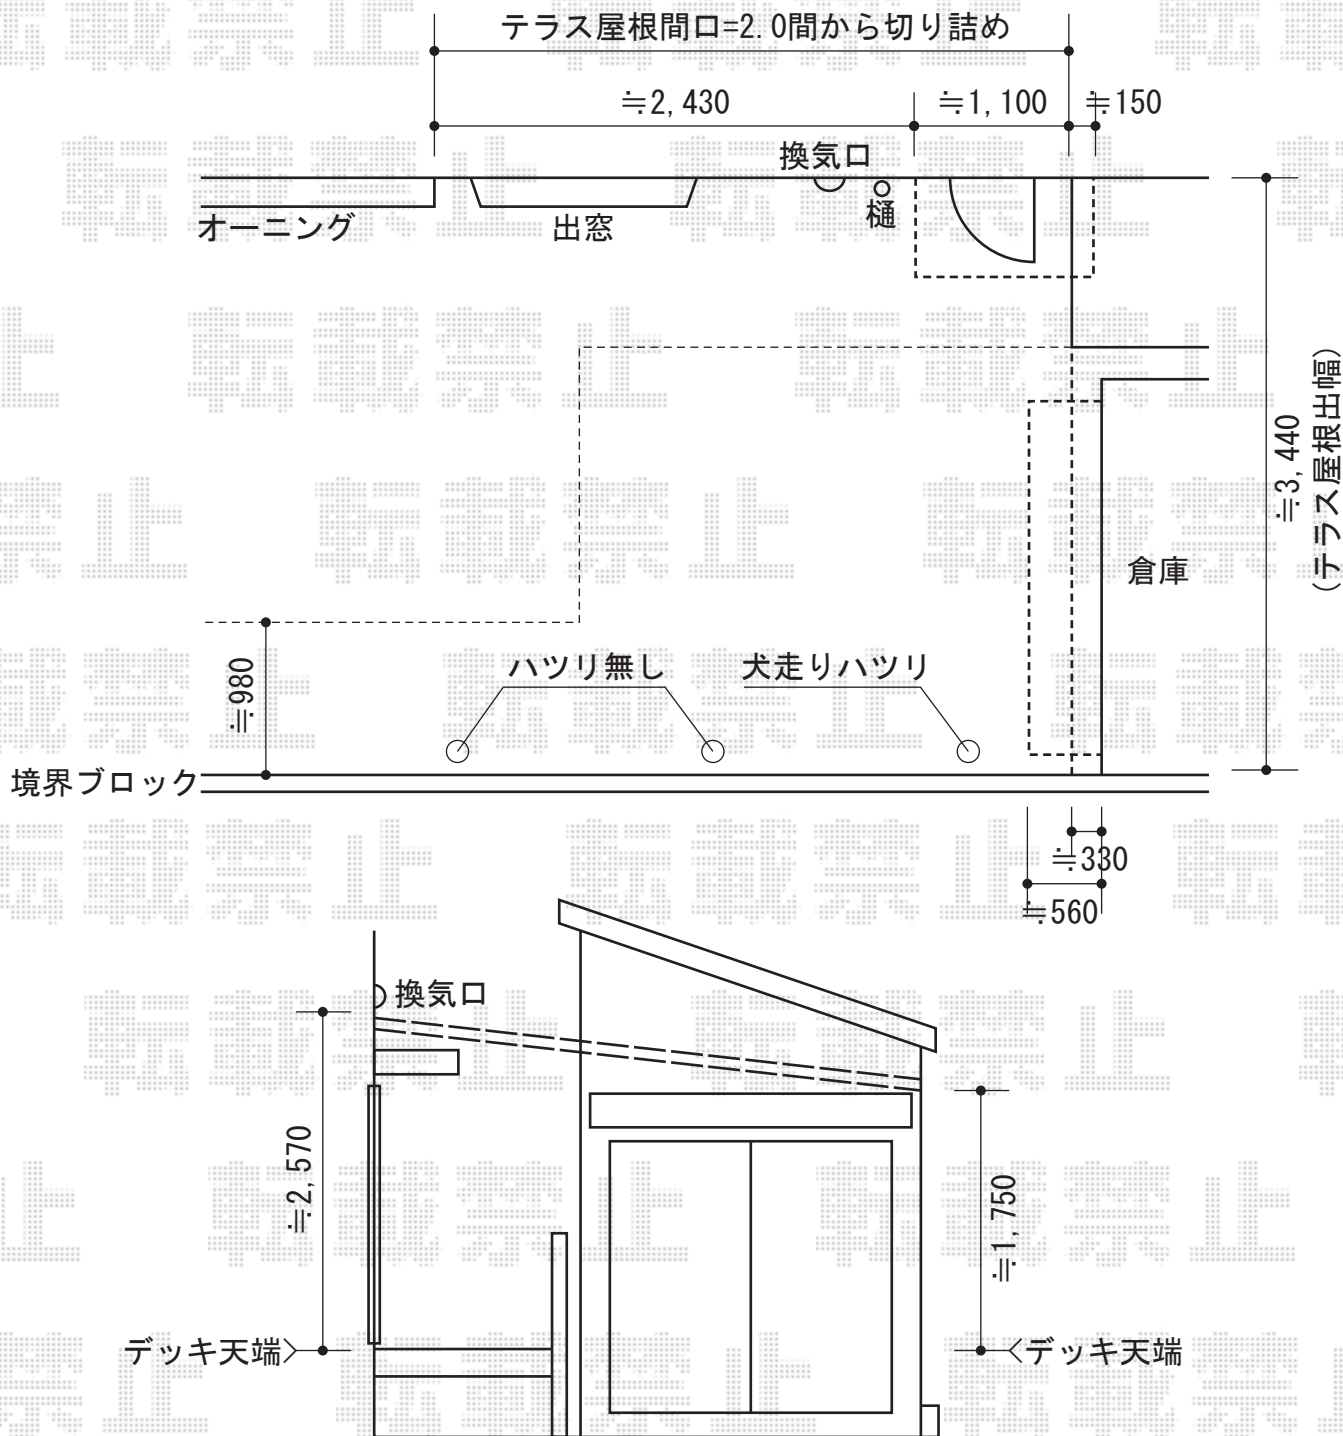

ライザーテラスII F型 テラスタイプ 単体 積雪~20cm対応  
 間口=関東2.0間 (柱芯々3,440mm 屋根幅3,660mm)  
 出幅=12尺 (3,585mm)  
 色: シャイングレー  
 屋根材: ポリカーボネート (ブルースモーク)  
 柱仕様: 柱奥行移動タイプ  
 施工方法: 上止め  
 オプション: 吊下げ物干し ワイド 標準 2本入り

現場状況や作図制限により概略図の内容と多少の違いが生じることがございます。  
 施工時は、現場優先とさせて頂きたく思いますので、お立会い頂き、  
 最終のご指示のほど、何卒、宜しくお願い致します。



EX-SHOP  
 HTTP://WWW.EX-SHOP.NET

担当: 小林