

カーポート・カーゲート・門扉・フェンス


YKK AP FCS-61型フェンス[フリーポール]
 本体1枚 (W×H) = (1,990mm×1,200mm) × 7枚
 主柱: T120×10本
 コーナー部品: 1
 部品: 端部キャップ×3
 色: Sステン

Value Select プレシオスポート 積雪~20cm対応
 幅=2,700mm 奥行=5,052mm
 色: ノーブルステン
 屋根材: 熱線遮断ポリカーボネート (スカイブルーマット調)
 柱仕様: ハイルーフ仕様 (有効高 約2,355mm)

TOEX フェスタB型門扉 片開き[門柱仕様]
 本体1扉枚 (W×H) = (800mm×1,230mm) × 1枚
 色: シヤイングレー 錠: 鋳物アームA錠
 開き: 外開き

TOEX オーバードアR1型 手動式
 本体 (W×H) = 2,950mm×1,200mm
 色: シヤイングレー
 柱仕様: ハイルーフ仕様 (有効通過高: 2,150mm)
 駆動: 手動式
 メーカー希望小売価格: ¥228,200.-

ブロック

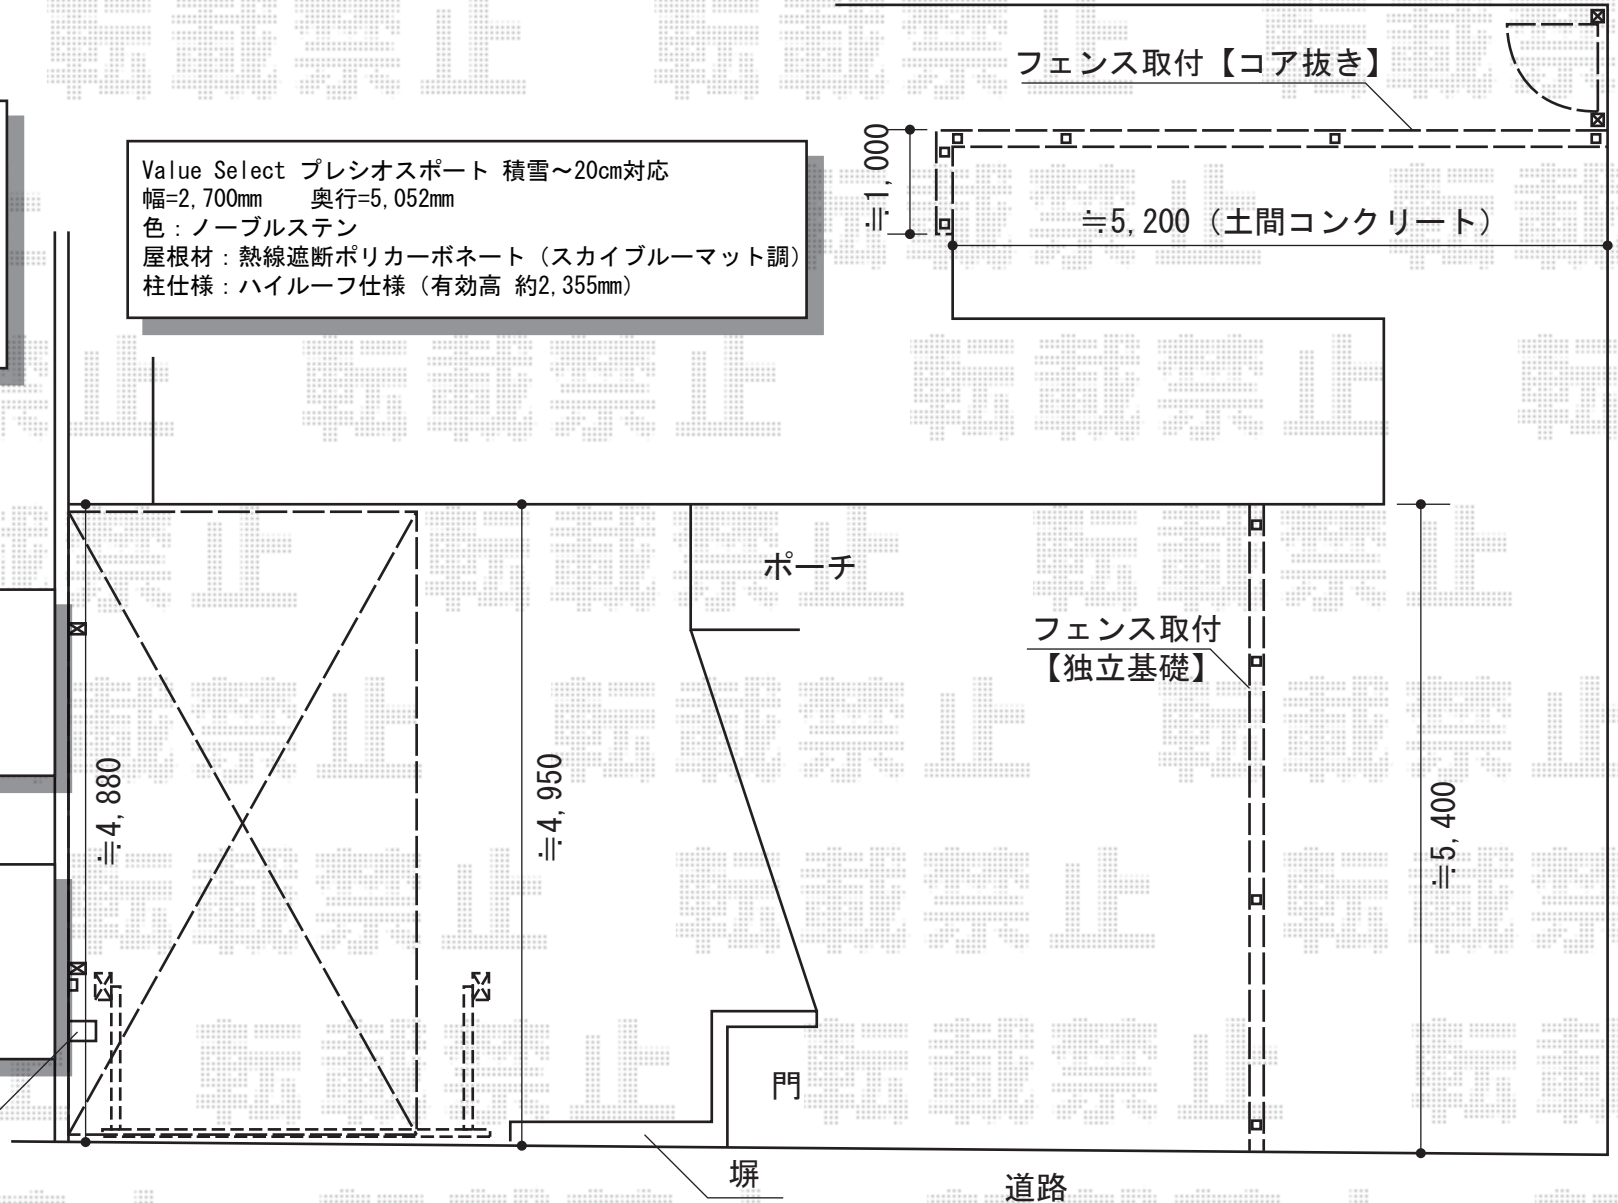

現場状況や作図制限により概略図の内容と多少の違いが生じることがございます。
 施工時は、現場優先とさせて頂きたく思いますので、お立会い頂き、
 最終のご指示のほど、何卒、宜しくお願い致します。

全ての著作権は、エクスショップに帰属します。当社とのお取引目的外の使用・複製・転載禁止となっております。



EX-SHOP
 HTTP://WWW.EX-SHOP.NET

担当: 大辻・永田