


フェンス・門扉

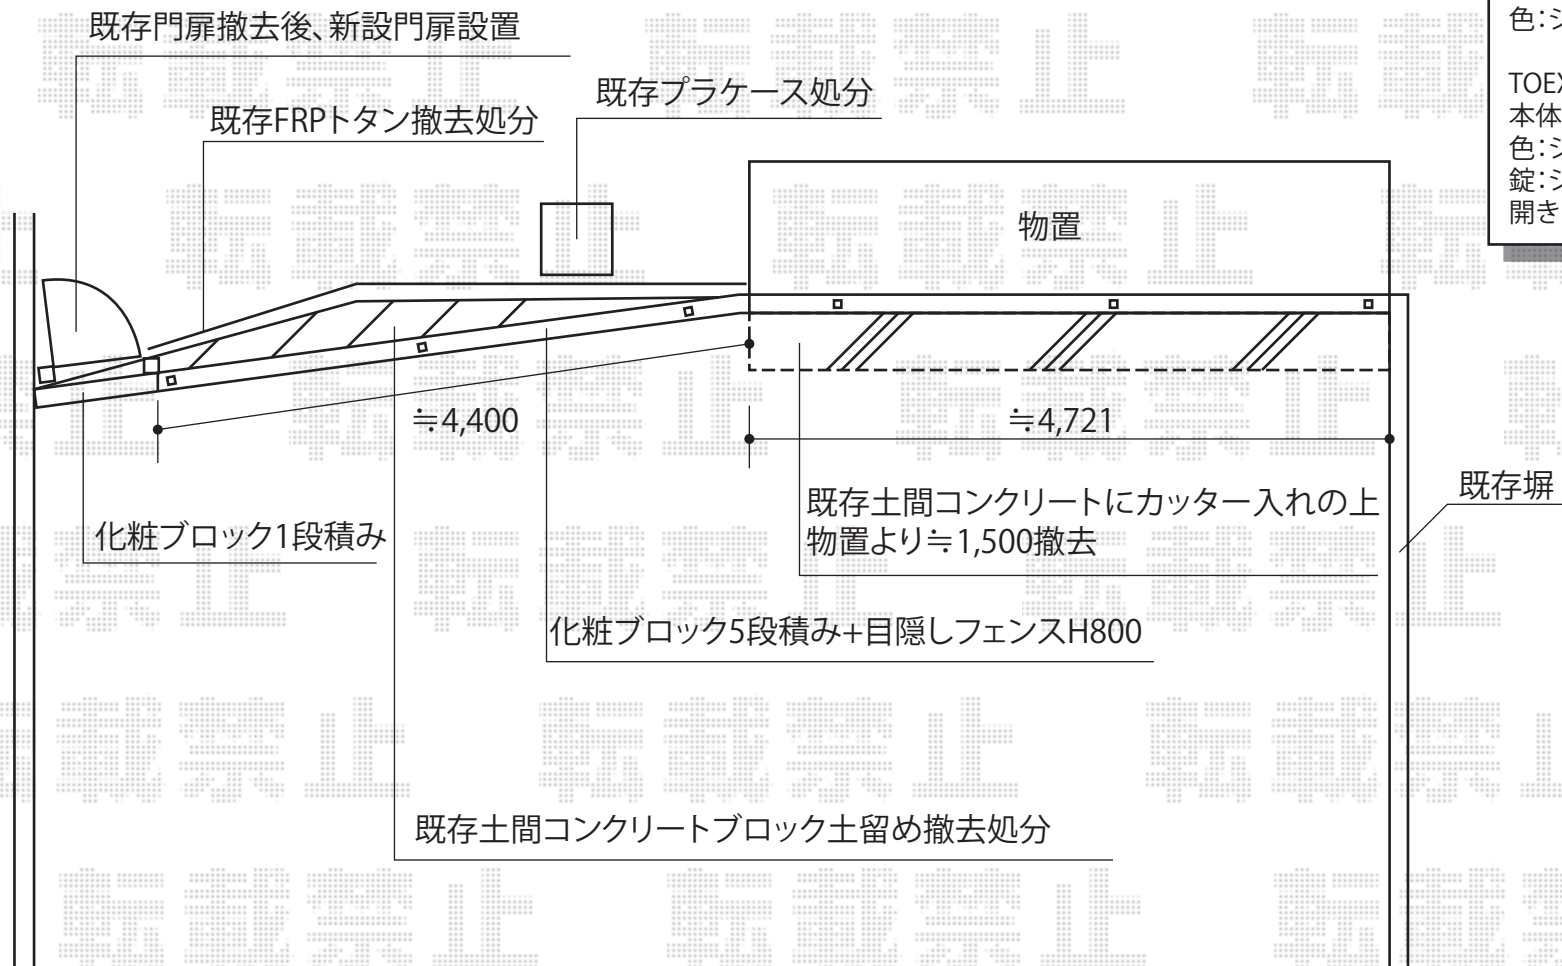

TOEX プリレオR9型フェンス フリーポールタイプ
本体:T-8 (W1,979.5×H800mm)×5枚
柱:7本
部品セット:7本
端部カバー:1セット
端部キャップ:1セット
コーナー継手:1セット
色:シャイングレー

TOEX シャレオR3型片開き 柱使用
本体:07-14 (W700×H1,400mm)
色:シャイングレー
錠:シリンダーRD錠
開き:内

現場状況や作図制限により概略図の内容と多少の違いが生じることがございます。
施工時は、現場優先とさせて頂きたく思いますので、お立会い頂き、
最終のご指示のほど、何卒、宜しくお願い致します。



EX-SHOP
HTTP://WWW.EX-SHOP.NET

担当: 杉本