


テラス屋根・ウッドデッキ

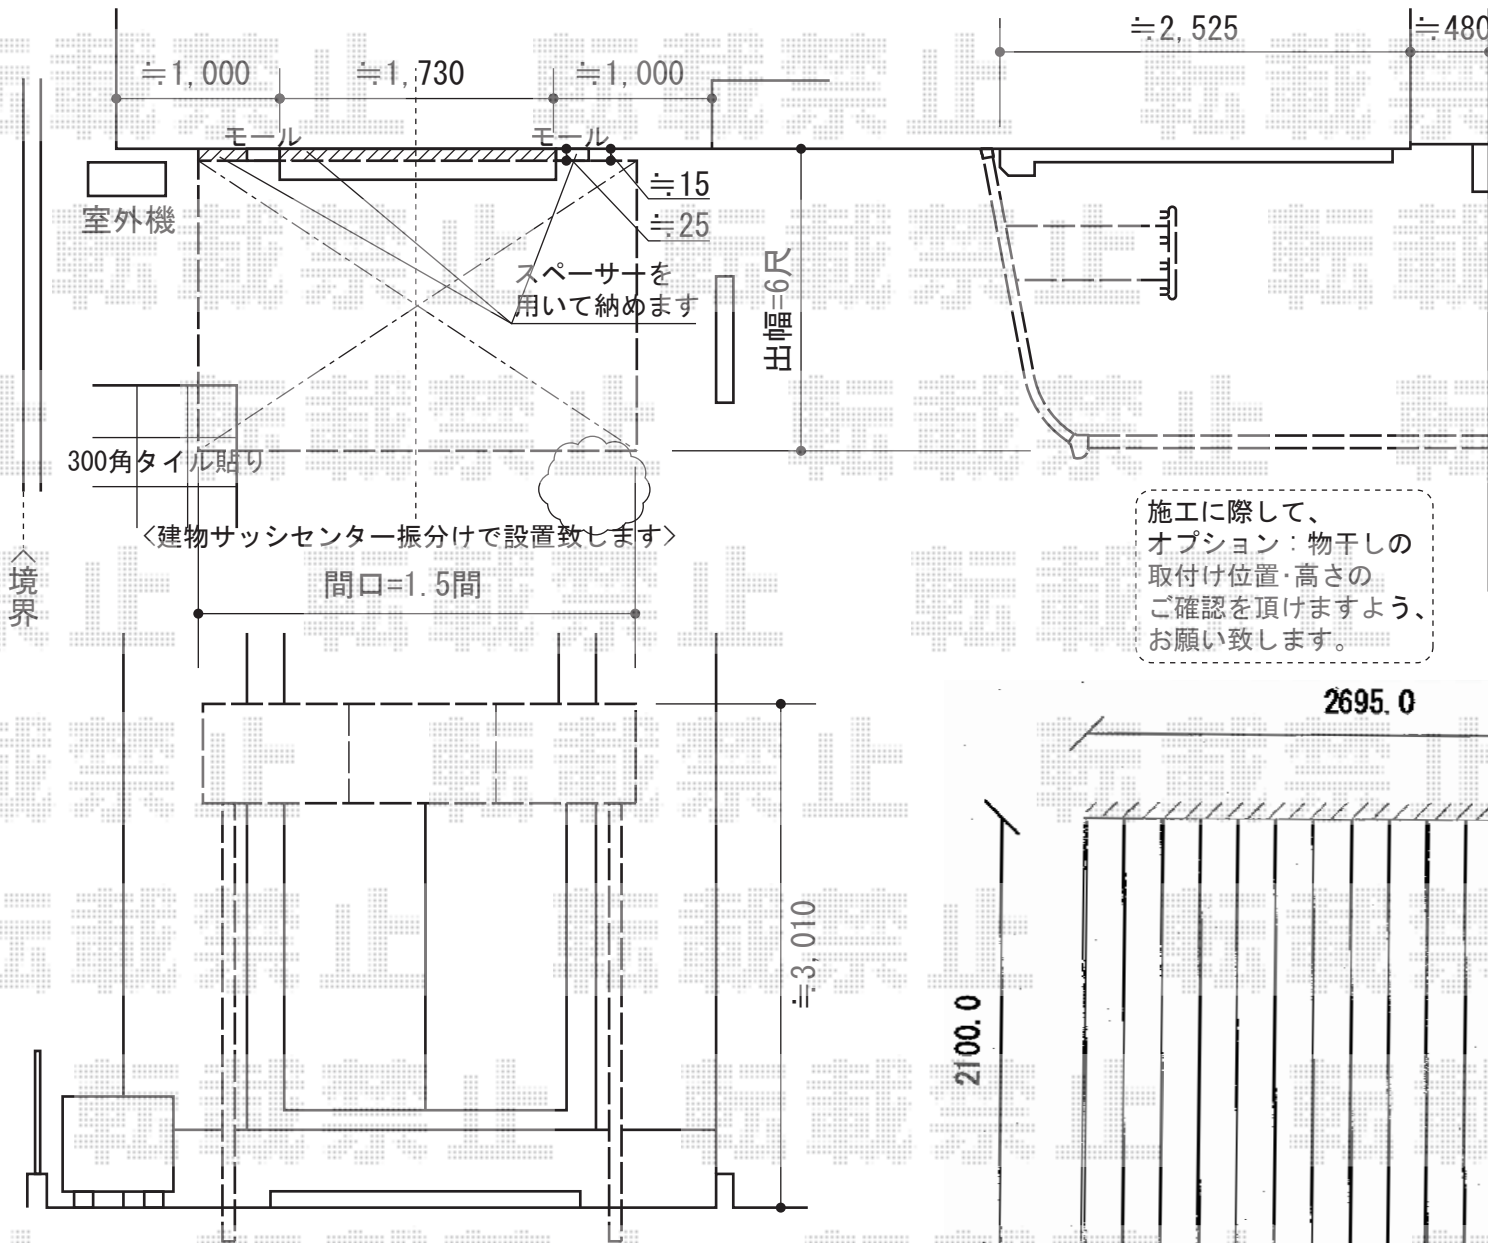

トステム ライザーテラスII R型 テラスタイプ
 単体 積雪~20cm対応
 間口=関東間1.5間 (柱芯々2,530mm 屋根幅2,750mm)
 出幅=6尺 (1,785mm)
 色：シャイングレー
 屋根材：ポリカーボネート (ブルースモーク)
 柱仕様：柱位置固定タイプ (ロング柱)
 施工方法：上止め
 追加部材：躯体凹凸対応部材一式

トステム 吊下げ物干し 標準 ロングタイプ 2本入り
 色：シャイングレー

施工に際して、
 オプション：物干しの
 取付け位置・高さの
 ご確認を頂きますよう、
 お願い致します。

トステム リコステージII 単体
 間口=関東間1.5間 (2,720mm)
 出幅=7尺 (2,113mm)
 色：【仮】ライトベージュ
 床板：縦貼り
 幕板：幕板B (薄タイプ)
 束柱：束柱A (432mm)
 追加部材：テラス接続用部材一式

現場状況や作図制限により概略図の内容と多少の違いが生じることがございます。
 施工時は、現場優先とさせて頂きたく思いますので、お立会い頂き、
 最終のご指示のほど、何卒、宜しくお願い致します。

