


カーポート・カーゲート・フェンス・門扉

≒12,600

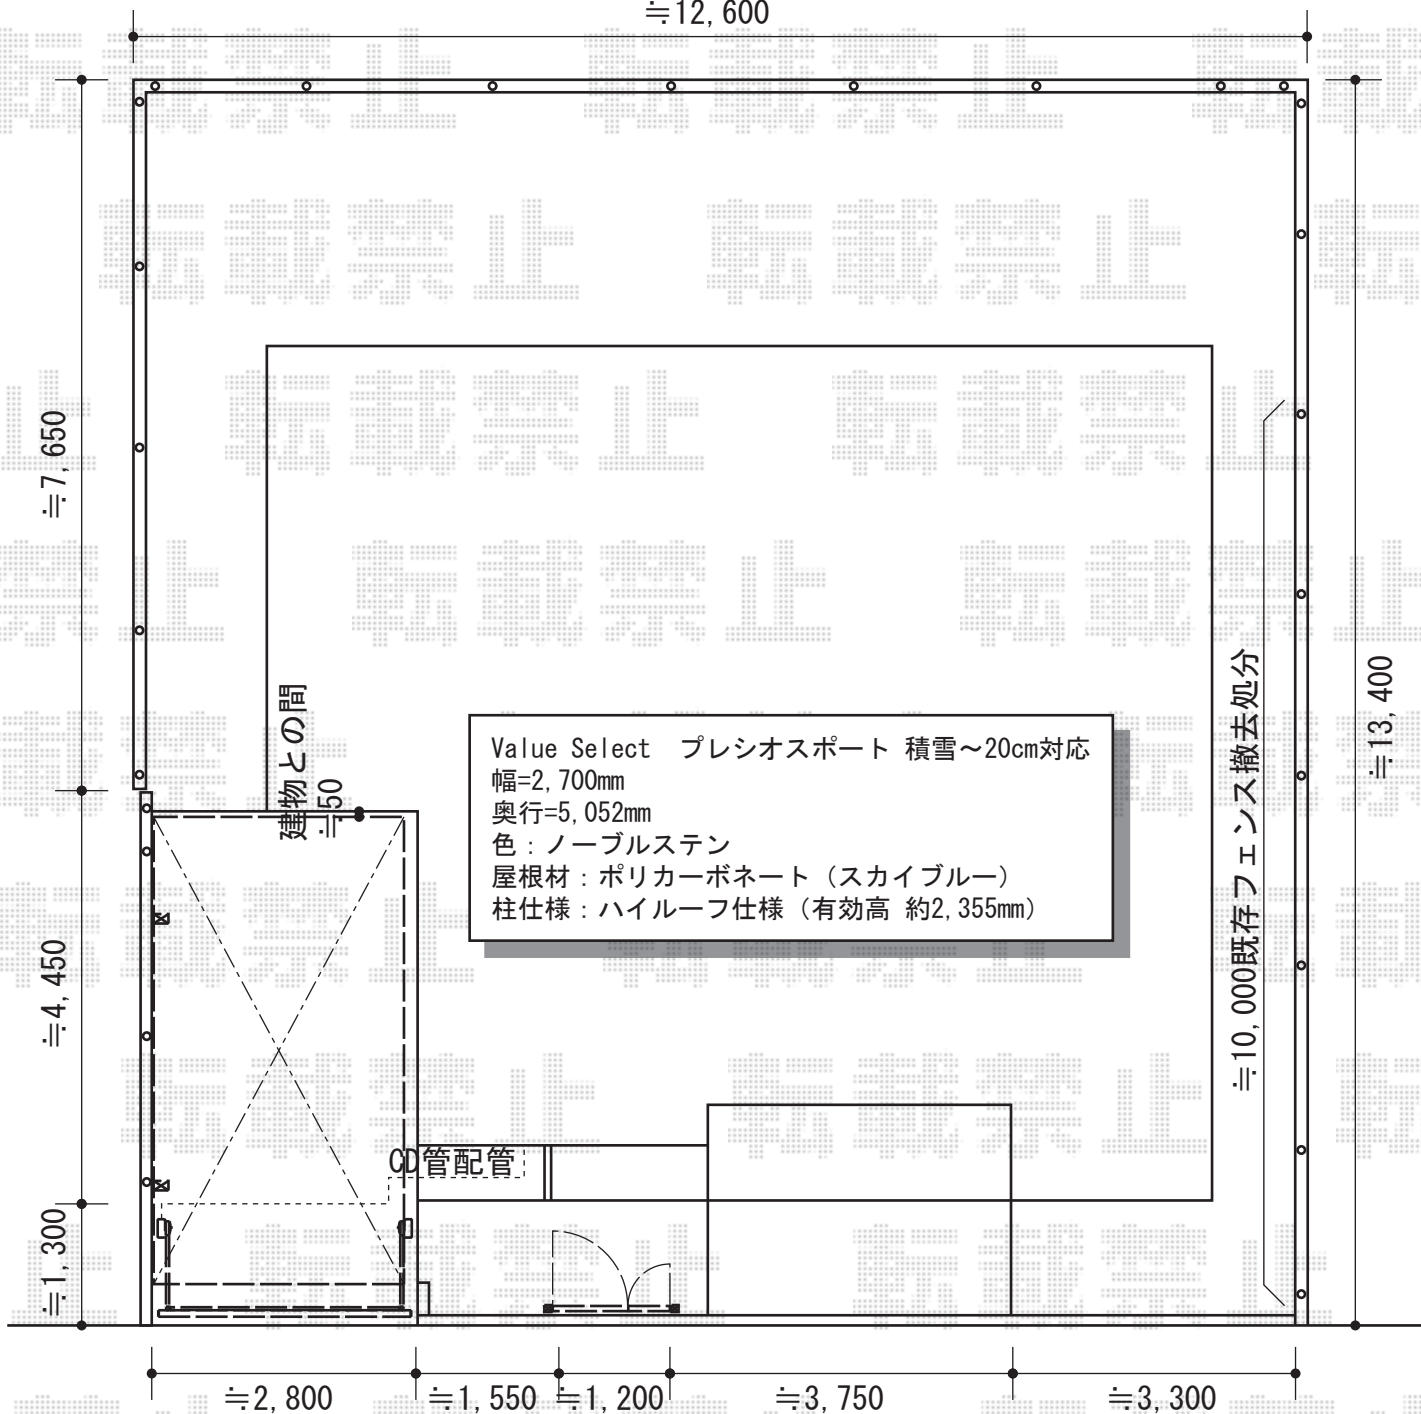

Value Select プレシオスポート 積雪~20cm対応  
 幅=2,700mm  
 奥行=5,052mm  
 色：ノーブルステン  
 屋根材：ポリカーボネート（スカイブルー）  
 柱仕様：ハイルフ仕様（有効高 約2,355mm）

Value Select スウィングアップゲート  
 横格子型 手動式  
 本体 (W×H) = (2,650×1,000mm)  
 色：ステンカラー  
 柱仕様：ハイルフ仕様（有効高 約2,140mm）  
 電動駆動：外観左側駆動

TOEX フェスタ門扉B型 親子仕様 柱使用タイプ  
 扉1枚 (W×H) = (400・800×約1,200mm)  
 色：シャイングレー  
 錠：鋳物アームA錠  
 開き：内開き

TOEX プリレオR9型フェンス フリーポールタイプ  
 本体1枚 (W×H) = (1,979.5×1,000mm) × 3枚  
 柱：T-10×4本  
 部品セットA：4セット  
 端部カバー（切詰用）：1セット  
 端部キャップA：1セット  
 色：シャイングレー

現場状況や作図制限により概略図の内容と多少の違いが生じることがございます。  
 施工時は、現場優先とさせて頂きたく思いますので、お立会い頂き、  
 最終のご指示のほど、何卒、宜しくお願い致します。



EX-SHOP  
 HTTP://WWW.EX-SHOP.NET

担当：大辻・永田