


ライザーテラスII F型 単体 テラスタイプ 積雪～20cm対応

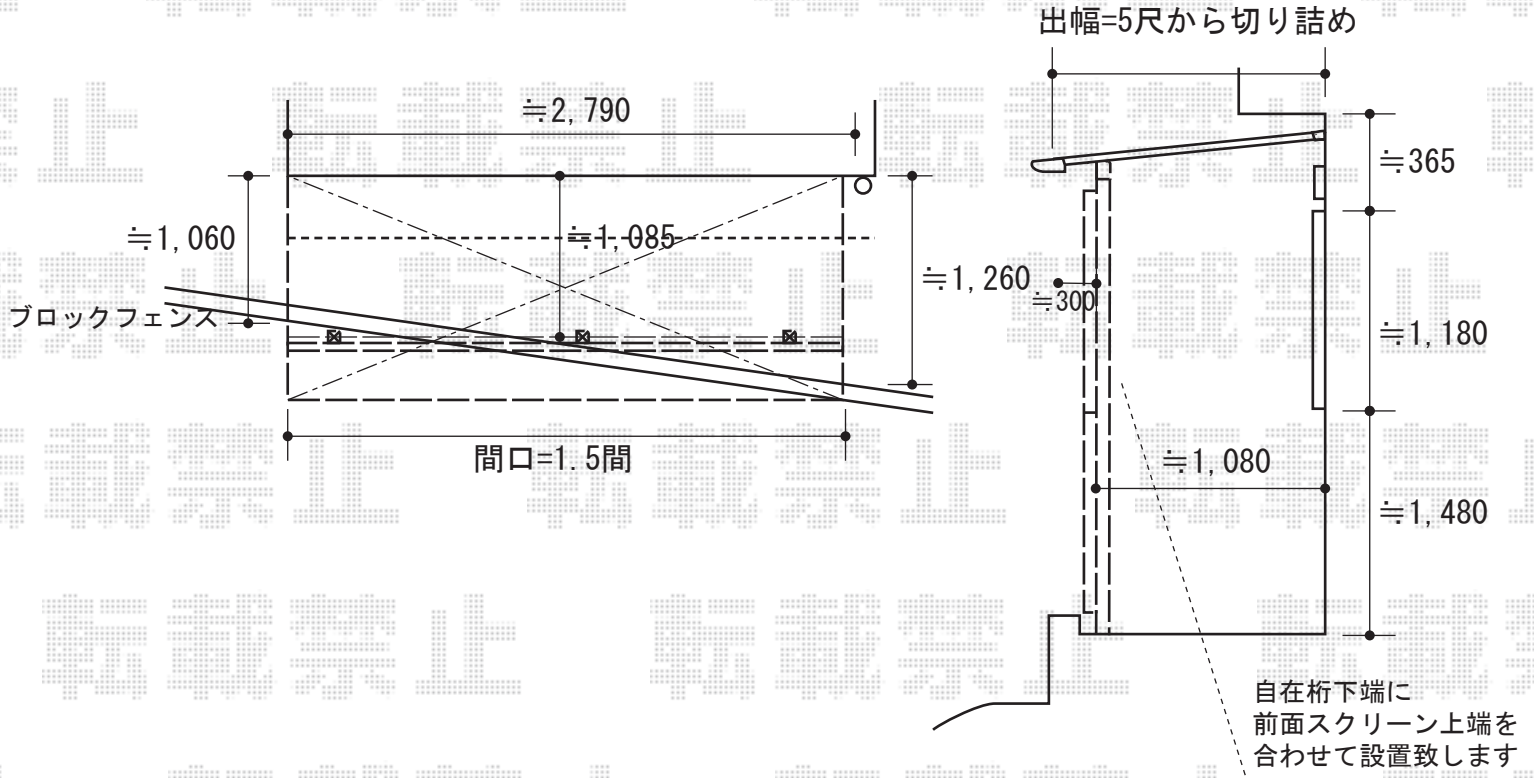

※角度は現場合わせて
30度に近い形状で納めさせていただきます。

トステム ライザーテラスII F型 単体 テラスタイプ 積雪～20cm対応
 間口=1.5間 (柱芯々2,530mm 屋根幅2,730mm)
 出幅=5尺 (1,485mm)
 色：ホワイト
 屋根材：ポリカーボネート (ブルースモーク)
 柱仕様：柱奥行移動タイプ
 施工方法：上止め仕様
 追加部材：自在垂木掛け部材

トステム 前面スクリーン 2段仕様
 間口=関東間1.5間用
 高さ=1,927mm
 色：ブラック
 パネル材：ポリカーボネート (クリアマット/すりガラス調)
 柱仕様：長尺仕様

現場状況や作図制限により概略図の内容と多少の違いが生じることがございます。
 施工時は、現場優先とさせていただきますので、お立会い頂き、
 最終のご指示のほど、何卒、宜しくお願い致します。



EX-SHOP
 HTTP://WWW.EX-SHOP.NET
 担当：大辻・永田