



門扉・カーゲート・フェンス

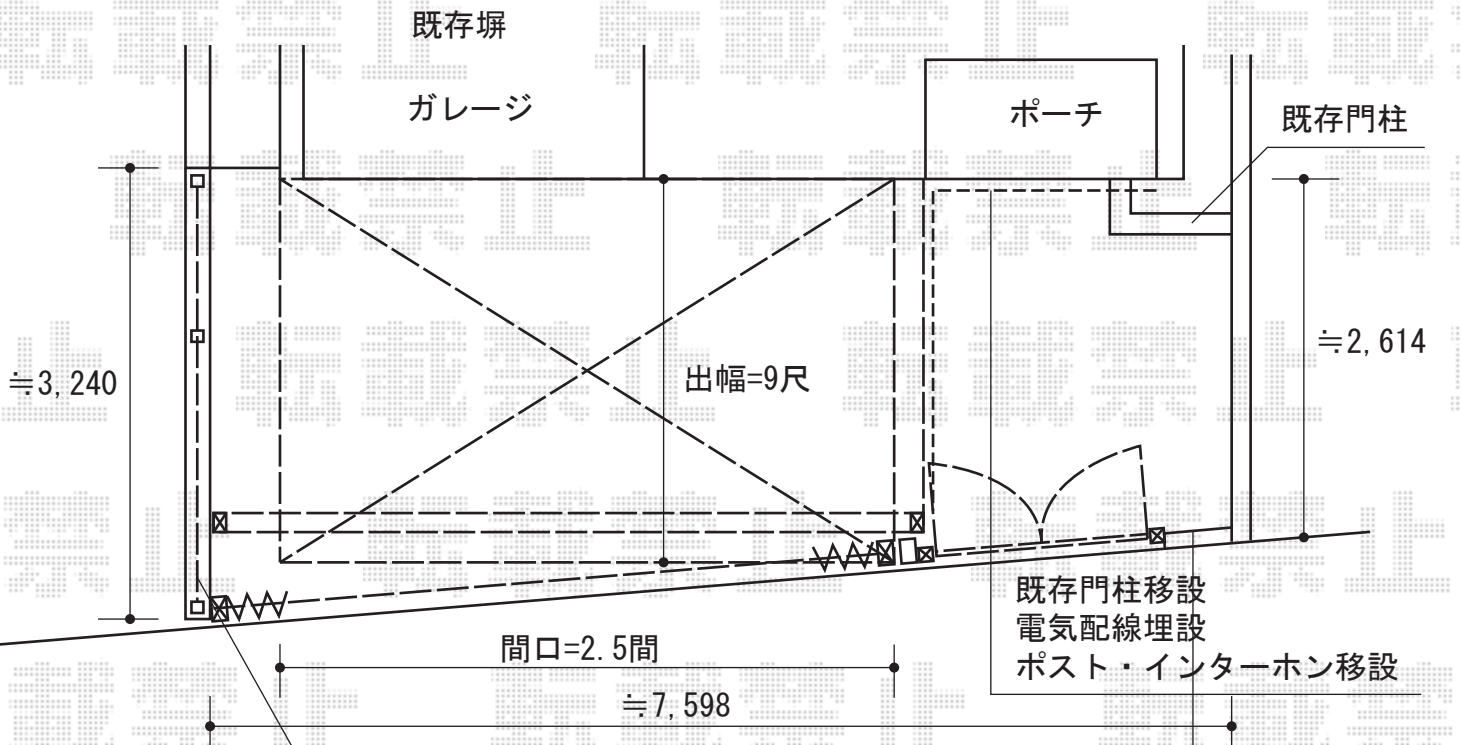

化粧ブロック2段+T-6フェンス

化粧ブロック3段
+T-6フェンス

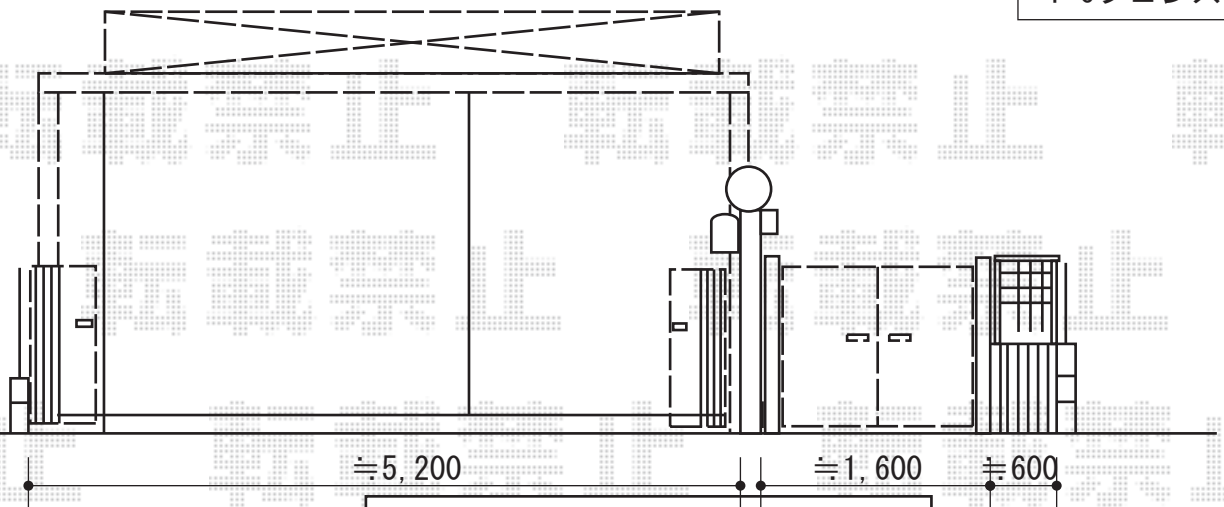

TOEX ハイグリッドフェンスN1型[間仕切り]
 本体1枚 (W×H) = (2,000mm×600mm) × 2枚
 アルミ柱: T6×5本
 主柱部品: T6×1
 端柱部品: T6×4
 色: シヤイングレー
 部品: 小口キャップ×2

TOEX アルピタHGミニ ノンキャスター 両開き
 開口幅=5,079mm
 全幅=5,350mm
 たたみ幅=685mm+686mm
 高さ=1,100mm
 色: シヤイングレー
 キャスター数: 無
 落棒数: 2

TOEX プリレオR3型 両開き[門柱仕様]
 本体1枚 (W×H) = (700mm×1,000mm) × 2枚
 色: シヤイングレー
 錠: シリンダーRD錠
 開き: 内開き

現場状況や作図制限により概略図の内容と多少の違いが生じることがございます。
 施工時は、現場優先とさせて頂きたく思いますので、お立会い頂き、
 最終のご指示のほど、何卒、宜しくお願い致します。



EX-SHOP
[HTTP://WWW.EX-SHOP.NET](http://www.ex-shop.net)

担当: 大辻・永田