


レスティナフェンス21型 フリーポールタイプ

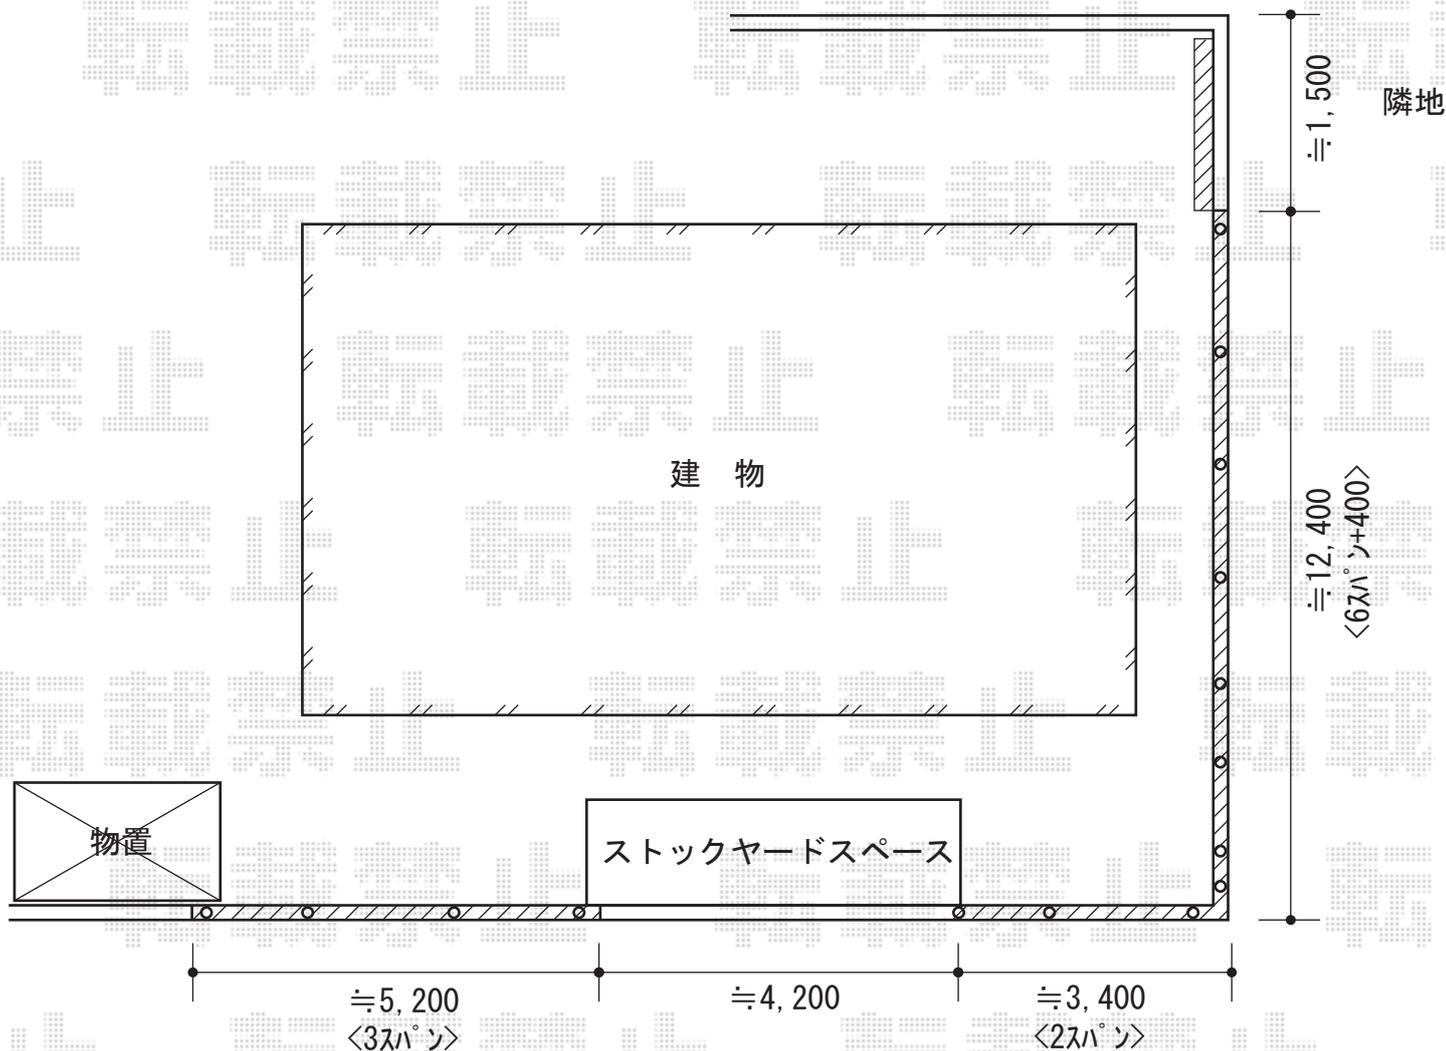

※斜線部がフェンス設置範囲となります。

YKK AP レスティナフェンス21型 フリーポールタイプ
本体1枚 (W×H) = (W1,975mm×H800mm) × 11スパン
自由柱 : T-80×15本
部品 : コーナー継手×1
部品 : エンドキャップ×1
色 : ブラウン

現場状況や作図制限により概略図の内容と多少の違いが生じることがございます。
施工時は、現場優先とさせて頂きたく思いますので、お立会い頂き、
最終のご指示のほど、何卒、宜しくお願い致します。



EX-SHOP
HTTP://WWW.EX-SHOP.NET

担当：越智

全ての著作権は、エクスショップに帰属します。当社とのお取引目的外的の使用・複製・転載禁止となっております。