


カーブポートシグマIII M合掌 積雪～30cm対応

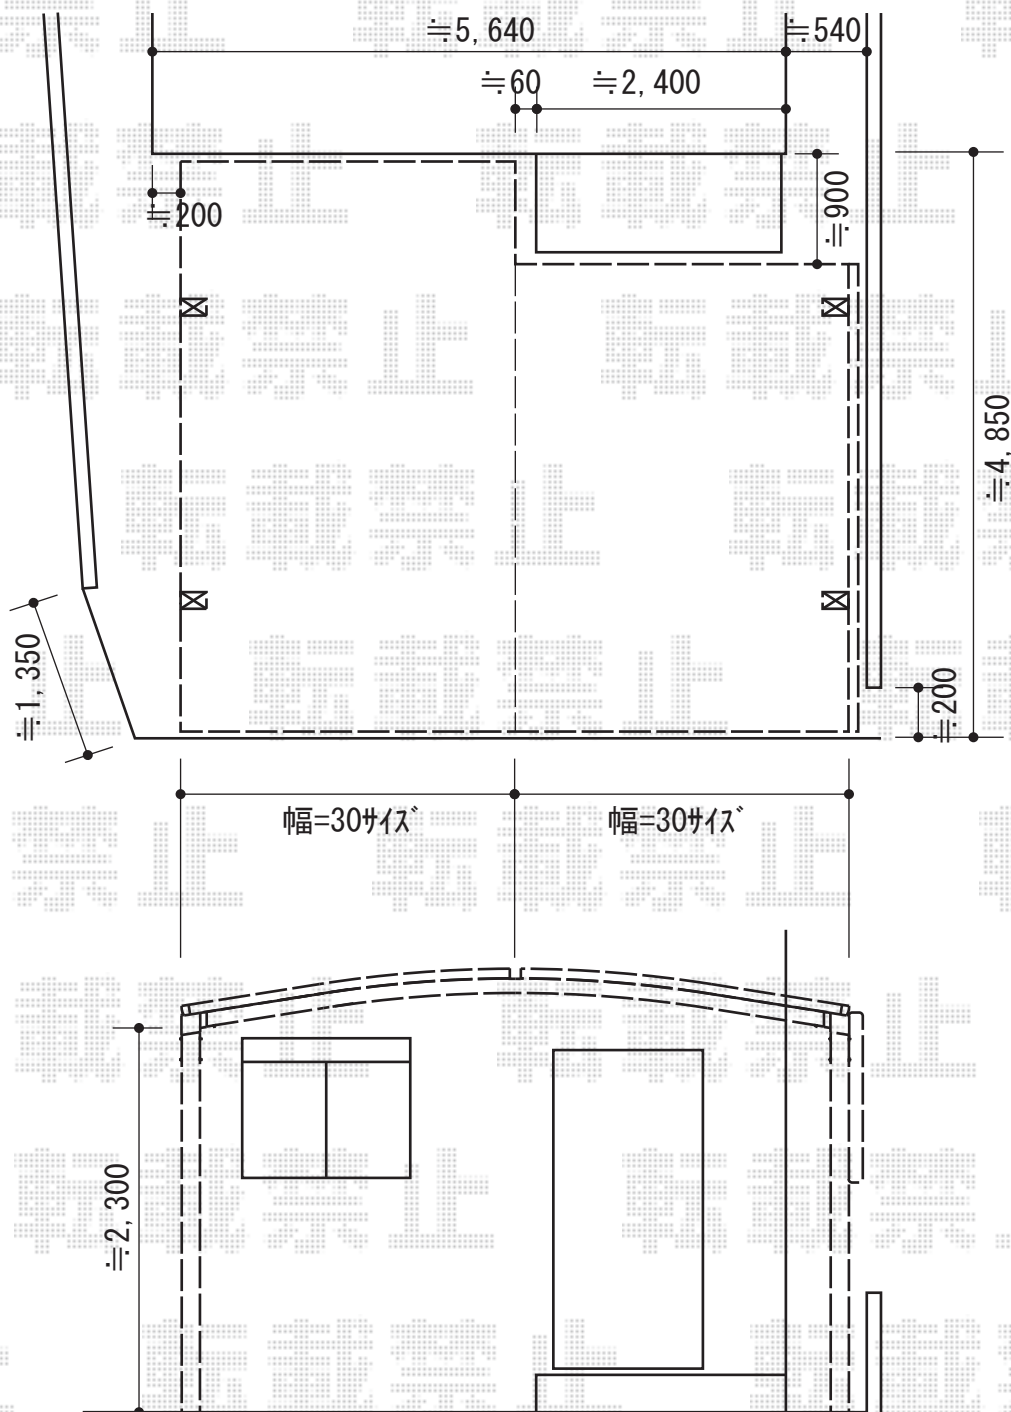

トステム カーブポートシグマIII M合掌 積雪～30cm対応
 幅=6,014mm 奥行=4,980mm 色：ブラック
 屋根材：ポリカーボネート（クリアマット/すりガラス調）
 柱仕様：ロング柱23仕様（有効高 約2,300mm）

トステム サイドパネル 1段 H500
 サイズ：50タイプ 高さ500mm 色：ブラック
 パネル材：ポリカーボネート（クリアマット/すりガラス調）

現場状況や作図制限により概略図の内容と多少の違いが生じることがございます。
 施工時は、現場優先とさせて頂きたく思いますので、お立会い頂き、
 最終のご指示のほど、何卒、宜しくお願い致します。



EX-SHOP
[HTTP://WWW.EX-SHOP.NET](http://www.ex-shop.net)

担当：八浦