


リウッドデッキII 連棟

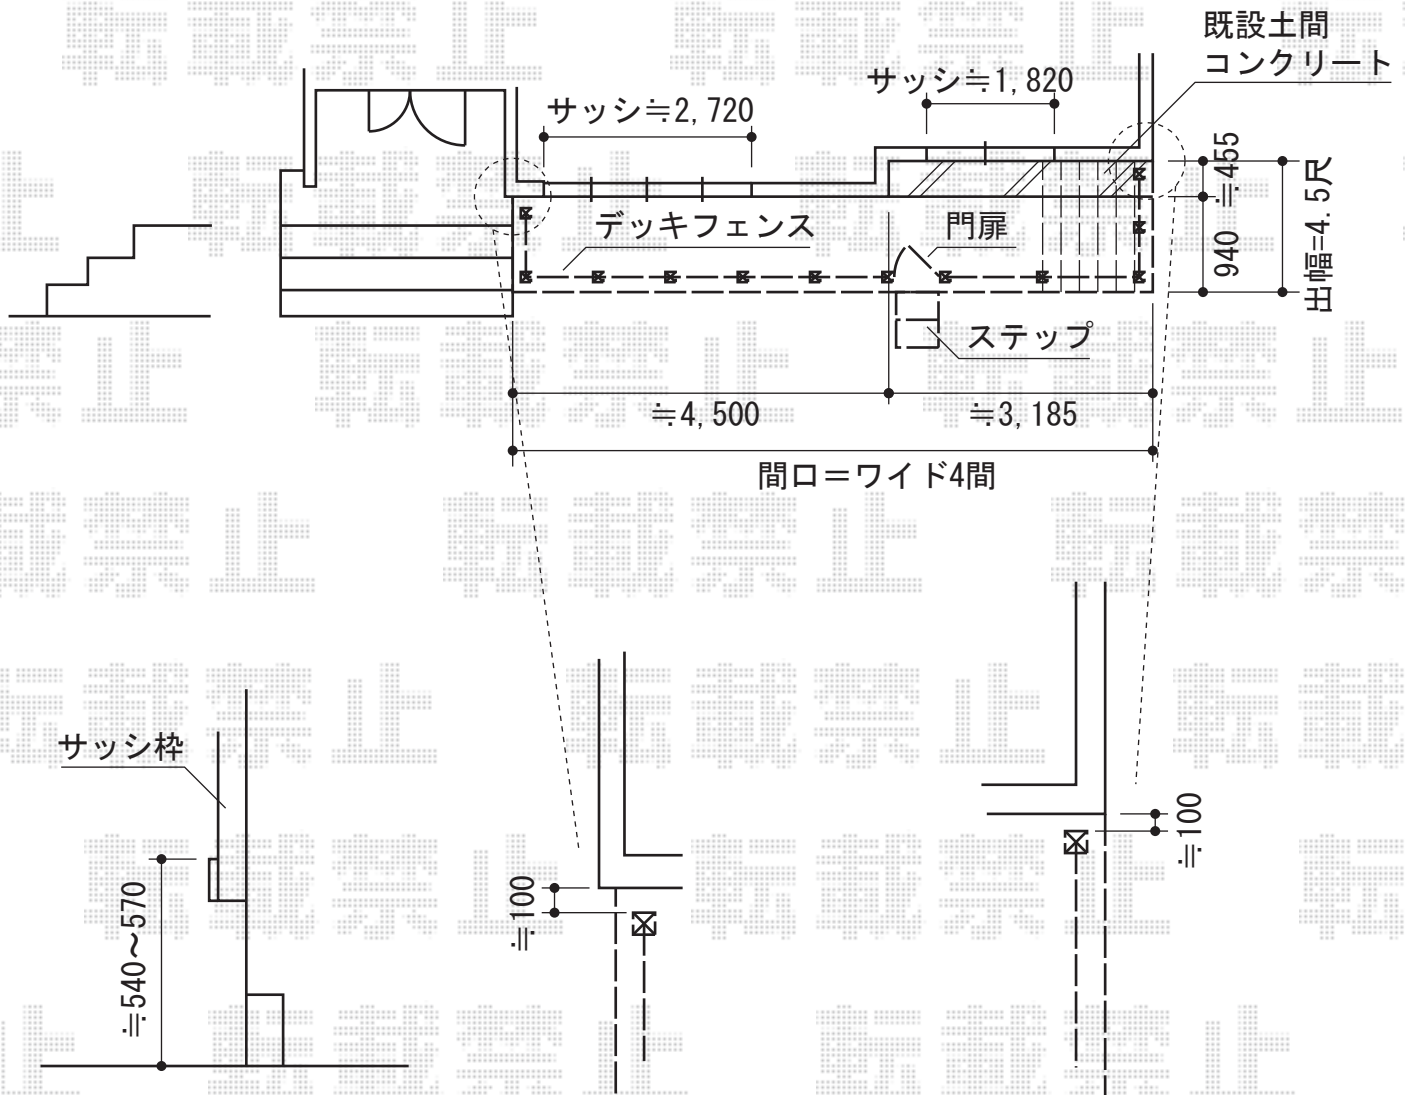

YKK AP リウッドデッキII 連棟
 間口=ワイド4間 (7,638mm)
 出幅=3尺 (940mm) / 4.5尺 (1,395mm)
 色：(床板：ホワイトブラウン/束柱：プラチナステン)
 床板：縦貼り
 束柱：KLタイプ(600~700mm)
 オプション：ステップ4型Sタイプ (2段)
 追加部材：ノンレールサッシ対応部材

YKK AP リウッドデッキフェンス2型 ラチス格子
 パネル1枚 (W×H) = 07用T100 (655mm×900mm) × 2枚/
 09用T100 (855mm×900mm) × 8枚

中柱：T100×6本
 端柱：T100×2本
 角柱：T100×2本
 色：ホワイトブラウン

YKK AP リウッドデッキ門扉2型 ラチス格子
 本体1枚 (W×H) = (800mm×900mm)
 貫通中柱+中柱：T100×1セット
 色：ホワイトブラウン

現場状況や作図制限により概略図の内容と多少の違いが生じることがございます。
 施工時は、現場優先とさせて頂きたく思いますので、お会い頂き、
 最終のご指示のほど、何卒、宜しくお願い致します。



EX-SHOP
[HTTP://WWW.EX-SHOP.NET](http://www.ex-shop.net)

担当：三宅