


リウッドデッキII 単体

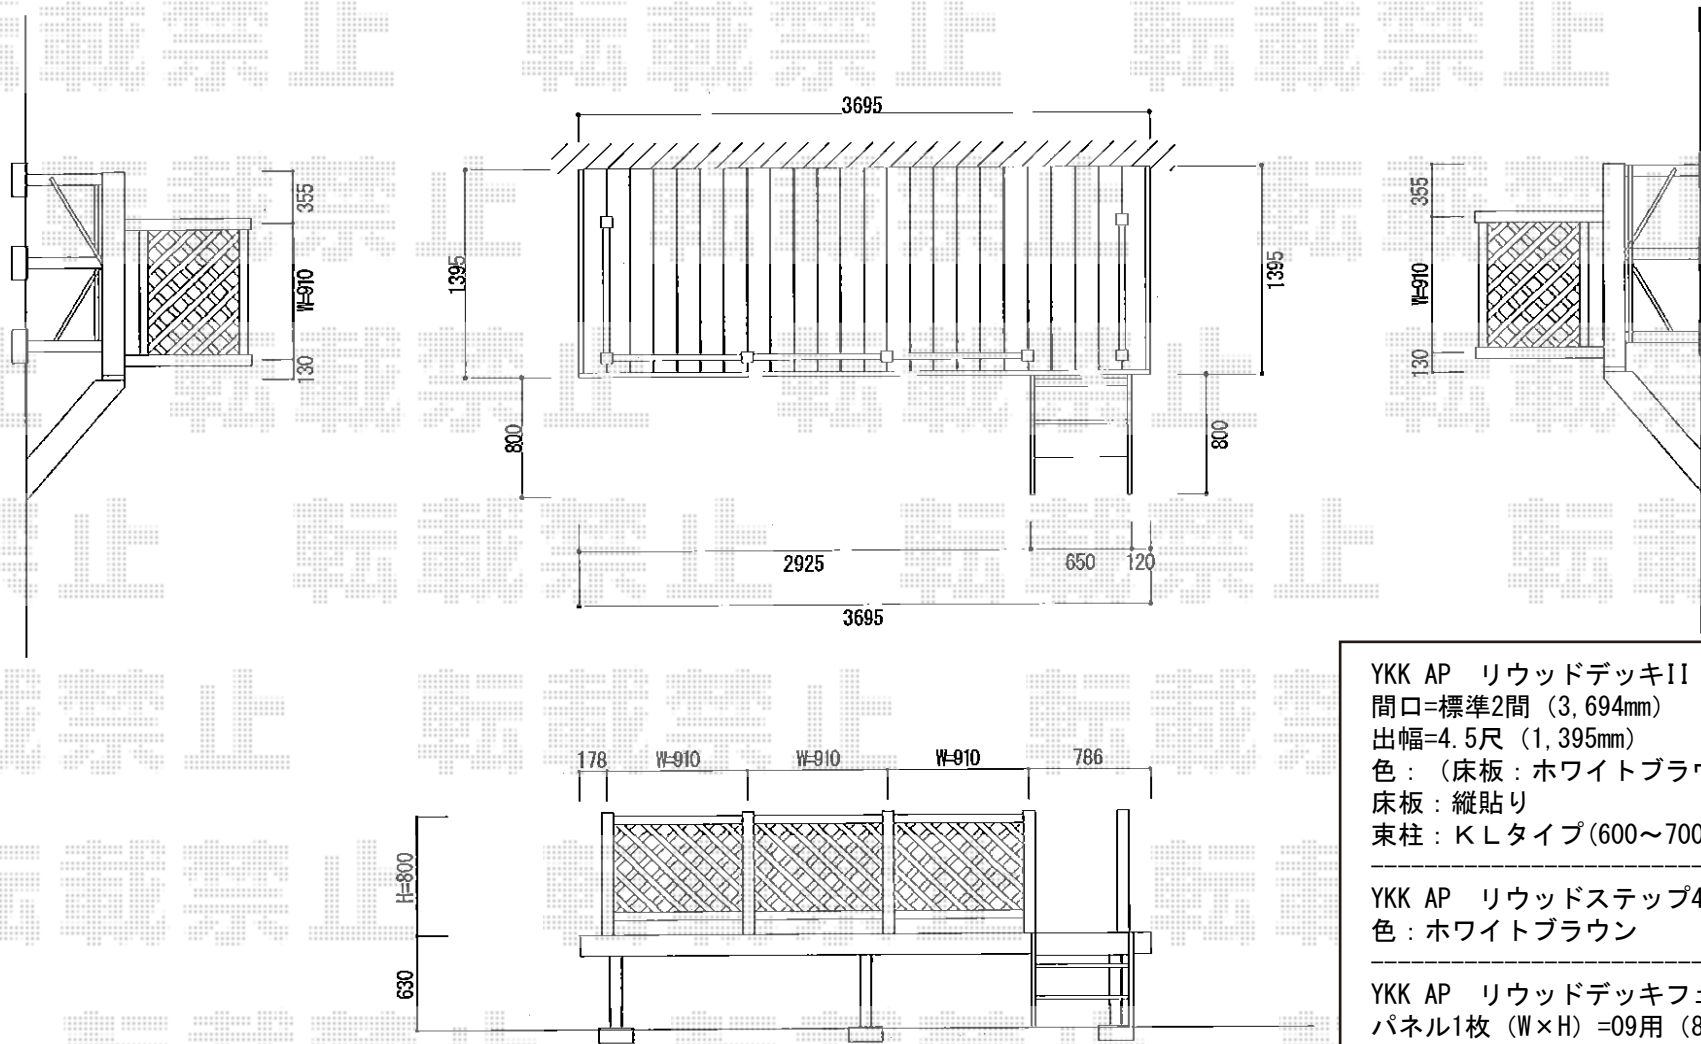

YKK AP リウッドデッキII 単体

間口=標準2間 (3,694mm)

出幅=4.5尺 (1,395mm)

色：(床板：ホワイトブラウン/束柱：プラチナステン)

床板：縦貼り

束柱：KLタイプ(600~700mm)

YKK AP リウッドステップ4型 Lタイプ (2段)

色：ホワイトブラウン

YKK AP リウッドデッキフェンス2型 ラチス格子

パネル1枚 (W×H) =09用 (855mm×700mm) ×5枚

中柱：T80×2本

端柱：T80×4本

90度専用角柱：T80×1本

色：ホワイトブラウン

現場状況や作図制限により概略図の内容と多少の違いが生じることがございます。
 施工時は、現場優先とさせて頂きたく思いますので、お立会い頂き、
 最終のご指示のほど、何卒、宜しくお願い致します。

