


この部分はなしとなりました

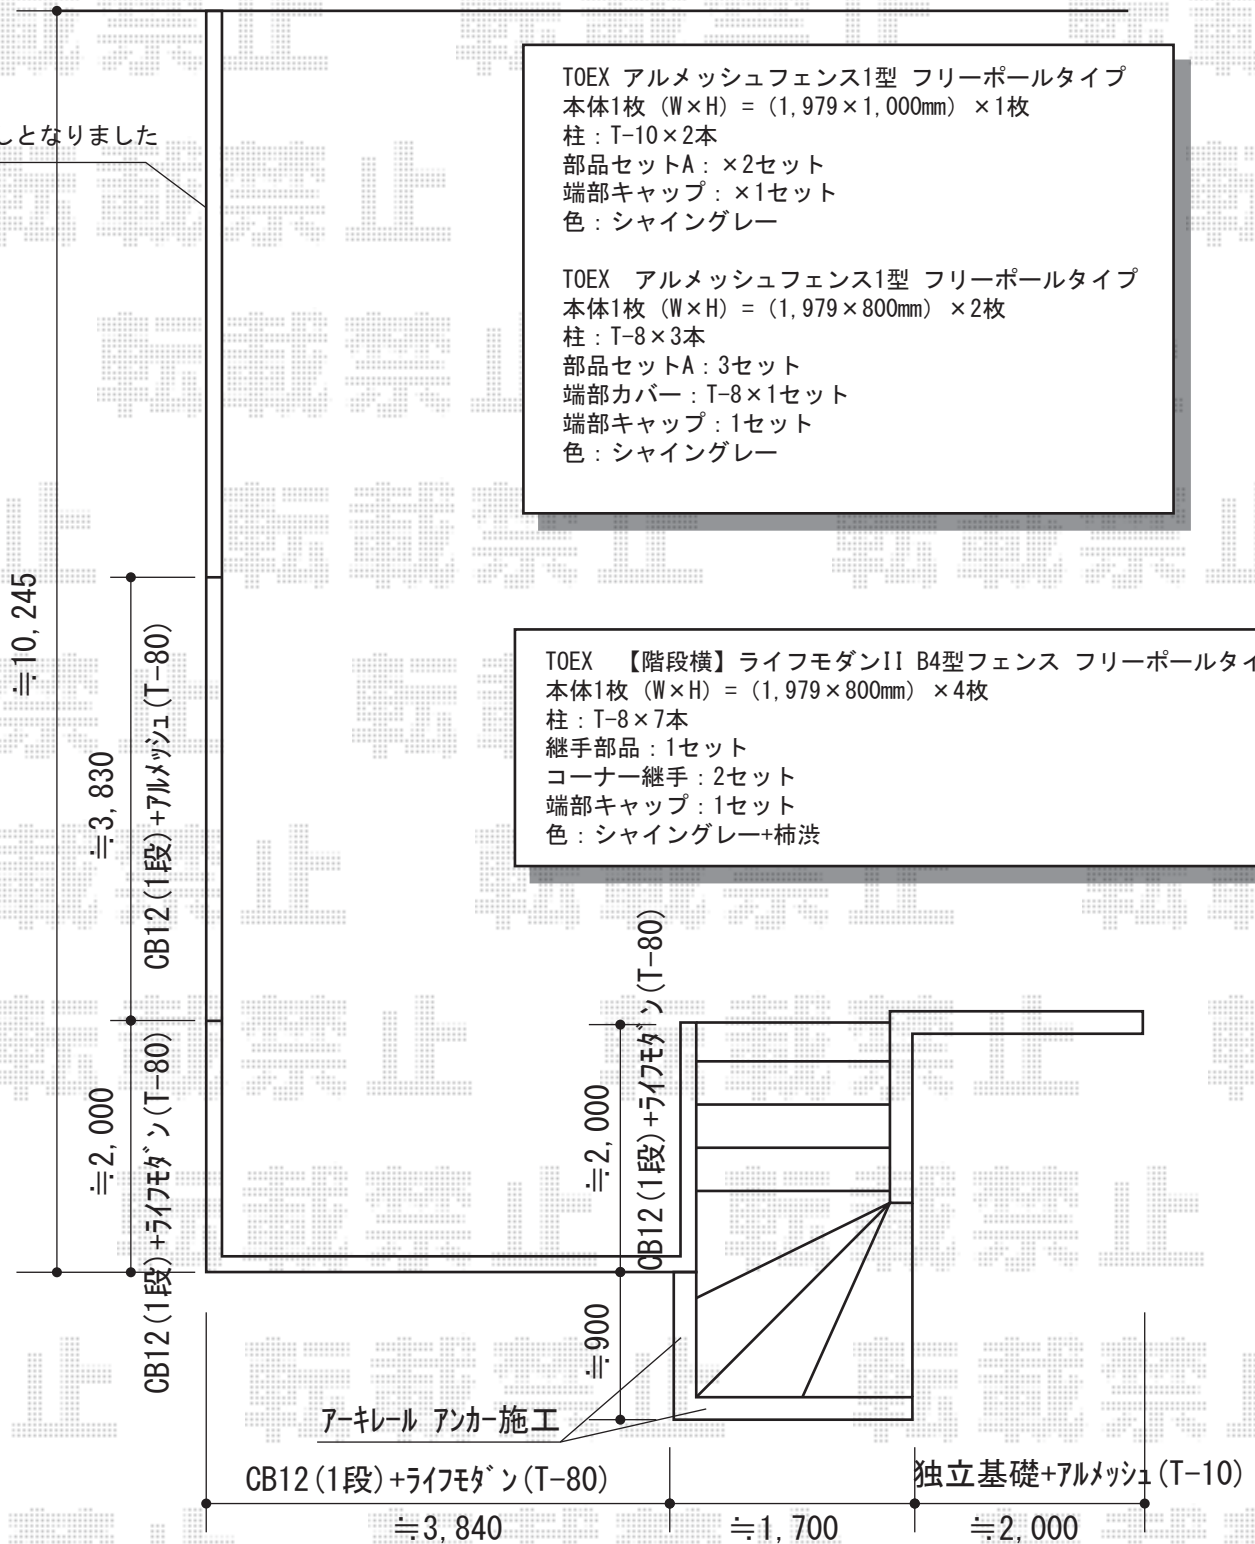

TOEX アルメッシュフェンス1型 フリーポールタイプ
 本体1枚 (W×H) = (1,979×1,000mm) ×1枚
 柱 : T-10×2本
 部品セットA : ×2セット
 端部キャップ : ×1セット
 色 : シヤイングレー

TOEX アルメッシュフェンス1型 フリーポールタイプ
 本体1枚 (W×H) = (1,979×800mm) ×2枚
 柱 : T-8×3本
 部品セットA : 3セット
 端部カバー : T-8×1セット
 端部キャップ : 1セット
 色 : シヤイングレー

TOEX 【階段横】ライフモダンII B4型フェンス フリーポールタイプ
 本体1枚 (W×H) = (1,979×800mm) ×4枚
 柱 : T-8×7本
 継手部品 : 1セット
 コーナー継手 : 2セット
 端部キャップ : 1セット
 色 : シヤイングレー+柿渋

TOEX 【階段手すり】アーキレール
 アンカー用角柱 : 標準T-8×3・コーナー用T-8×1
 アンカー柱部品 : 角柱用×3・コーナー角柱用×1
 アンカー固定接着剤セットB×1
 笠木 : 端部用×2
 端部キャップ : フラットタイプ×2
 ストレートジョイント : 1セット
 横棧 : 2セット
 横棧取付部品 : 角柱用×3セット
 笠木・柱色 : シヤイングレー

現場状況や作図制限により概略図の内容と多少の違いが生じることがございます。
 施工時は、現場優先とさせて頂きたく思いますので、お立会い頂き、
 最終のご指示のほど、何卒、宜しくお願い致します。



EX-SHOP
 HTTP://WWW.EX-SHOP.NET

担当 : 永田