


シャレオR11型フェンス 間仕切りタイプ

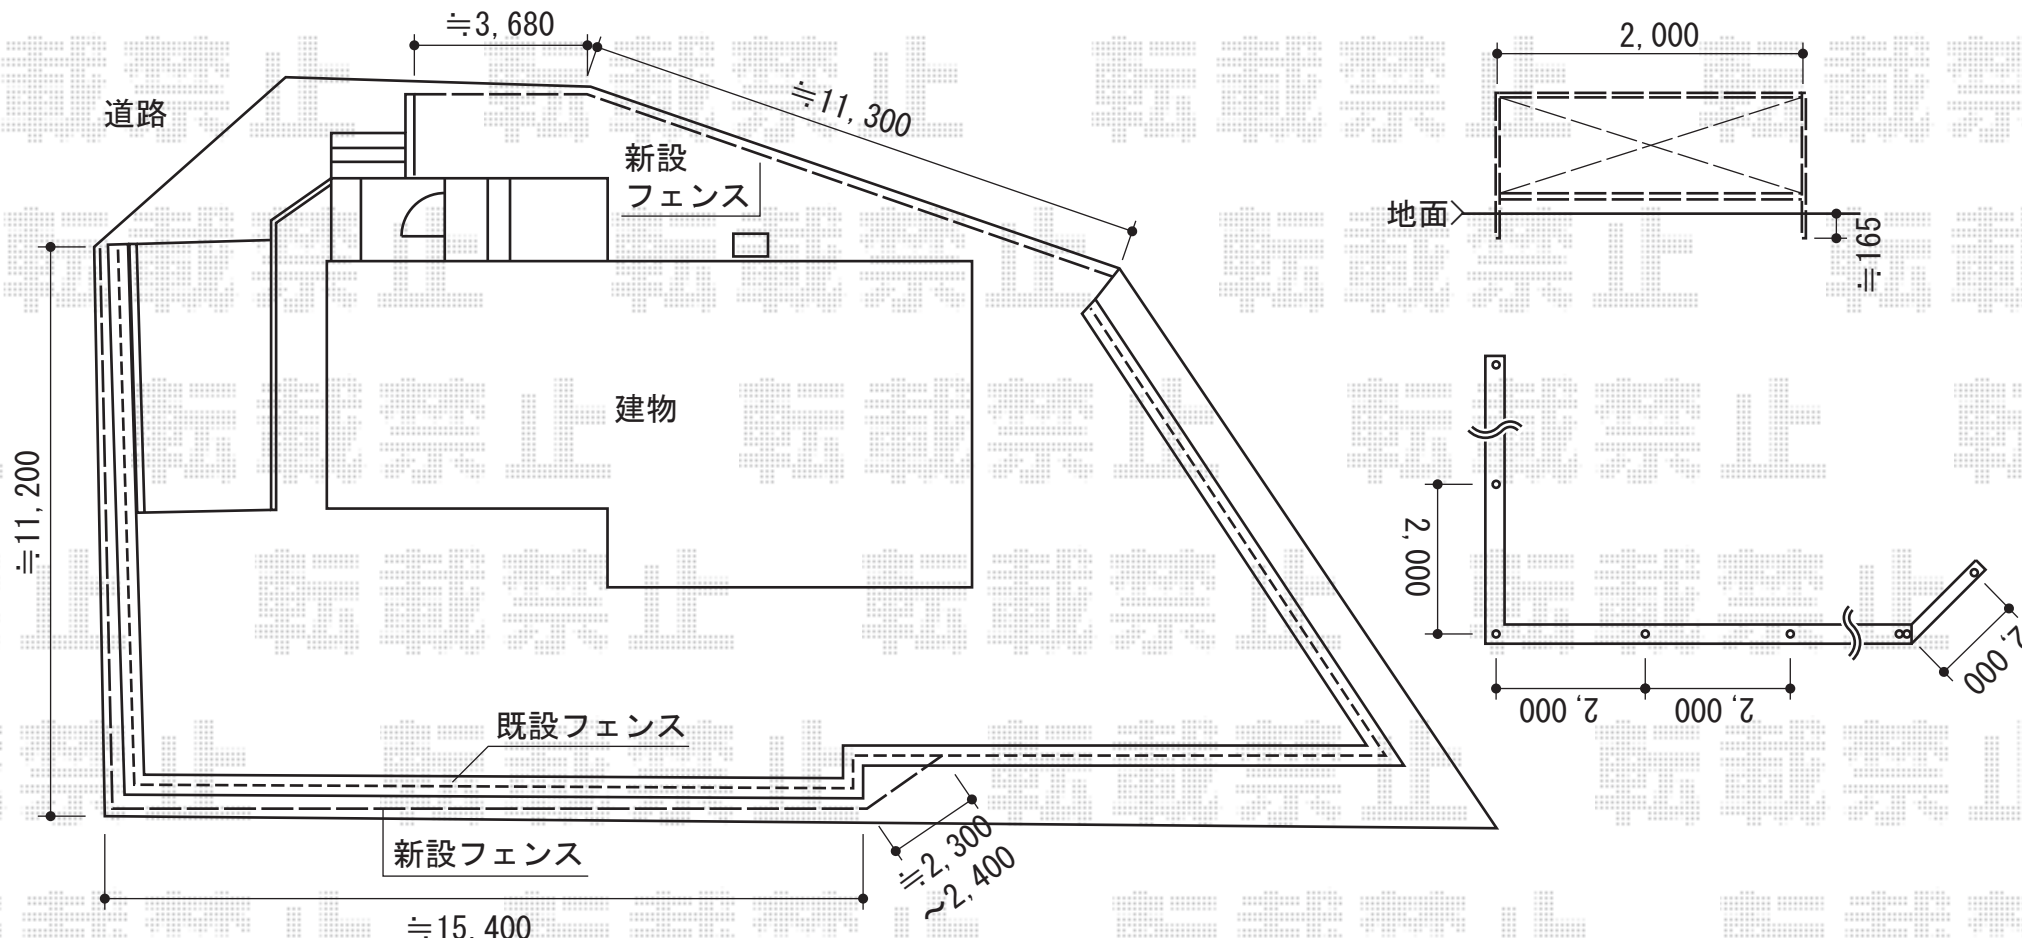

TOEX 【南西側】シャレオR11型フェンス 間仕切りタイプ
 本体1枚 (W×H) = (2,000×800mm) × 13枚
 本体1枚 (W×H) = (【幅特注】×800mm) × 3枚
 主柱: T-8×13本
 端柱: T-8×2本
 角柱: T-8×2本
 部品セットC: 主柱用×13・端柱用×2・角柱×2
 色: シャイングレー

TOEX 【北側】シャレオR11型フェンス 間仕切りタイプ
 本体1枚 (W×H) = (2,000×800mm) × 6枚
 本体1枚 (W×H) = (【幅特注】×800mm) × 2枚
 主柱: T-8×6本
 端柱: T-8×2本
 角柱: T-8×1本
 部品セットC: 主柱用×6・端柱用×2・角柱×1
 色: シャイングレー

現場状況や作図制限により概略図の内容と多少の違いが生じることがございます。
 施工時は、現場優先とさせて頂きたく思いますので、お立会い頂き、
 最終のご指示のほど、何卒、宜しくお願い致します。



EX-SHOP
 HTTP://WWW.EX-SHOP.NET
 担当: 三宅