


パワーアルファ RB型 テラスタイプ 単体 積雪～30cm対応

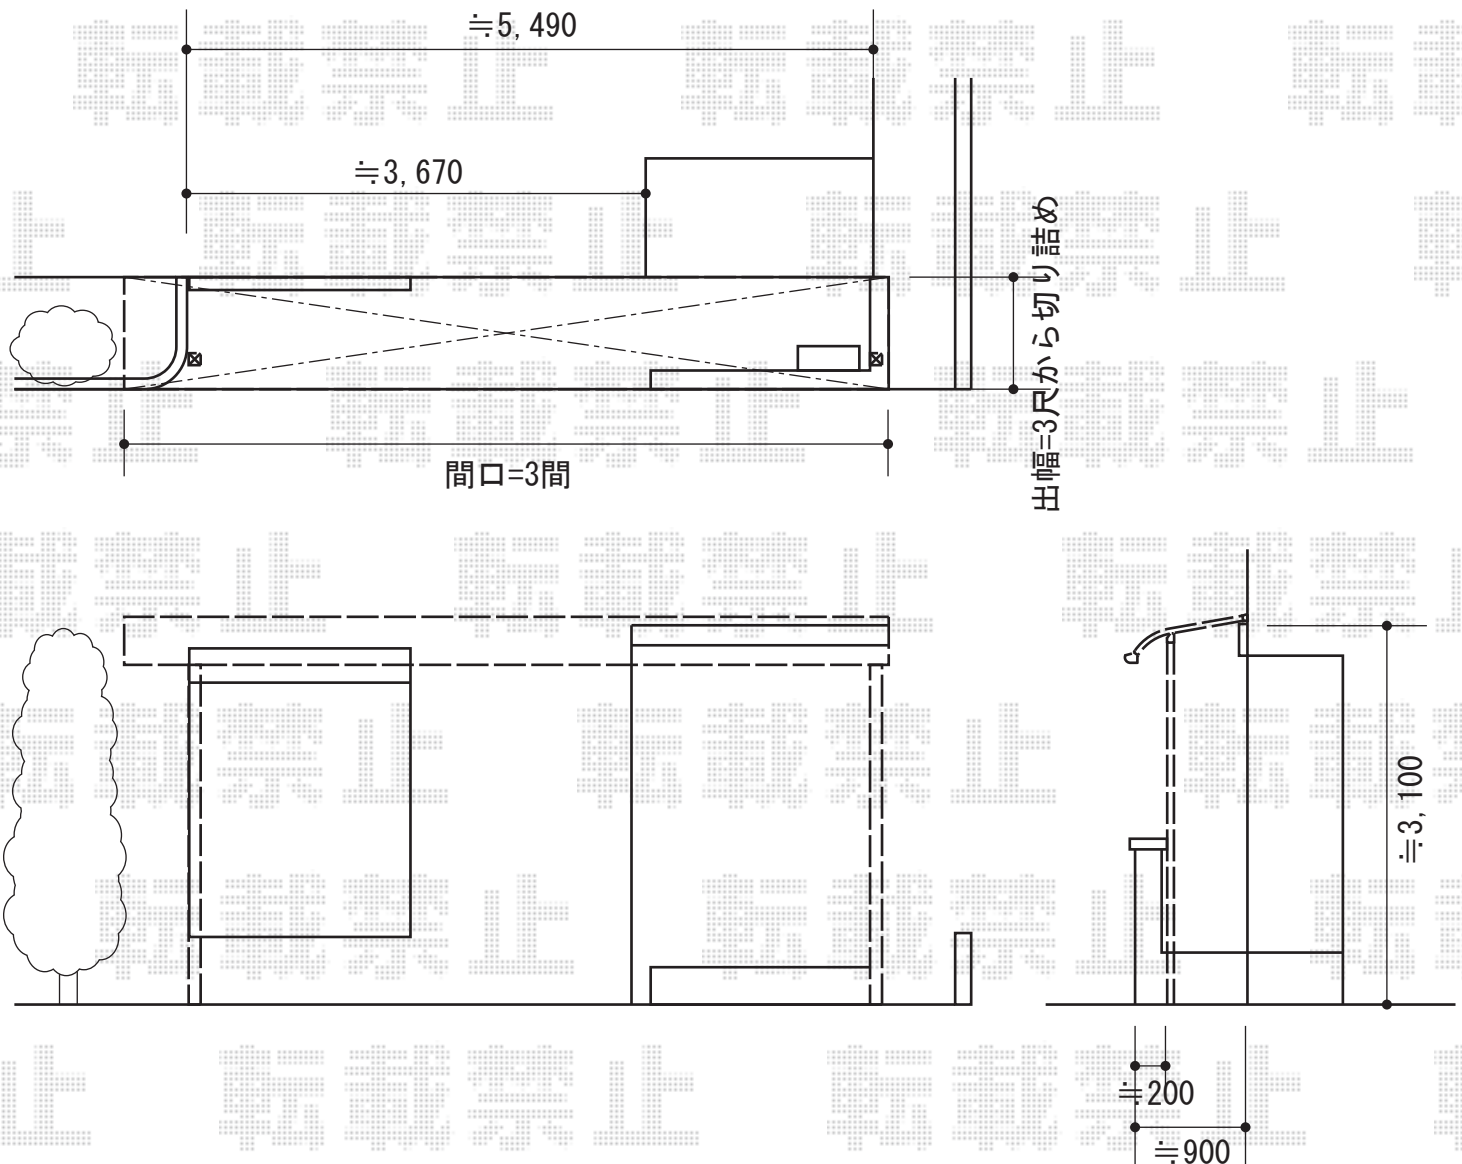

トステム パワーアルファ RB型 テラスタイプ 単体 積雪～30cm対応
間口=関東間3.0間通し (柱芯々5,510mm 屋根幅6,120mm)
出幅=3尺 (940mm)
色：ホワイト
屋根材：ポリカーボネート (クリアマット/すりガラス調)
柱仕様：柱奥行移動タイプ/ロング柱 (柱2本)
施工方法：上止め

現場状況や作図制限により概略図の内容と多少の違いが生じることがございます。
施工時は、現場優先とさせて頂きたく思いますので、お立会い頂き、
最終のご指示のほど、何卒、宜しくお願い致します。



EX-SHOP
HTTP://WWW.EX-SHOP.NET

担当：八浦

全ての著作権は、エクスショップに帰属します。当社とのお取引目的外の使用・複製・転載禁止となっております。