


リウッドデッキII 単体

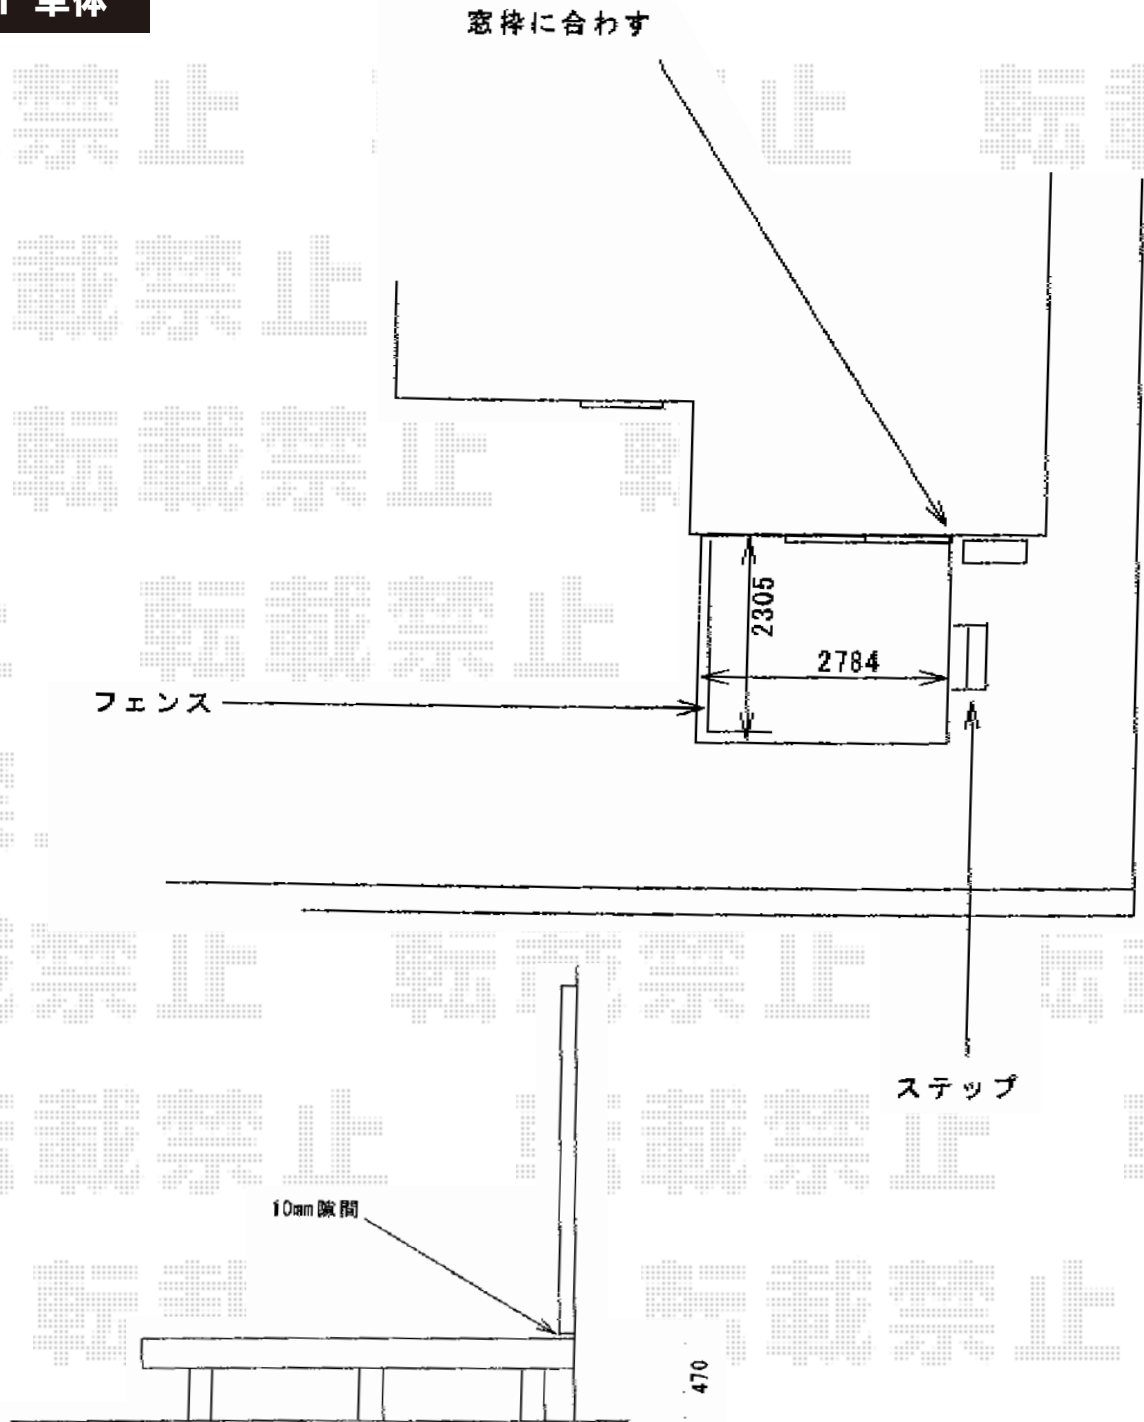

YKK AP リウッドデッキI I 単体

間口=標準1.5間 (2,784mm)

出幅=7.5尺 (2,305mm)

色: ホワイトブラウン/束柱色: カームブラック

床板: 縦貼り

束柱: Sタイプ (H450)

YKK AP シンプルモダンデッキフェンス2型[横格子]

横格子パネル: 0708用×3、0908用×1

アルミ笠木A型(円形): 中間部用×1、端部用×1、2スパン用×1

中柱: T80×2本

端柱: T80×2本

90°角柱: T80×1本

笠木部品: 直線継手、端部キャップ×2

柱部品: 自在傾斜部品×4、自在コーナー継手

色: プラチナステン

YKK AP リウッドステップS型 1段

色: ホワイトブラウン

現場状況や作図制限により概略図の内容と多少の違いが生じることがございます。
 施工時は、現場優先とさせて頂きたく思いますので、お立会い頂き、
 最終のご指示のほど、何卒、宜しくお願い致します。



EX-SHOP
[HTTP://WWW.EX-SHOP.NET](http://www.ex-shop.net)

担当: 長谷川