


# カーポート・フェンス・立水栓

ユニソフ ファミエンテ  
 スタンド：2口（ネイビー）  
 パン：プレート  
 蛇口[上部]：水凧フォーセット レバー  
 蛇口[下部]：プレーンフォーセット ホース用蛇口A（シルバー）

新規立水栓  
 （駐車場散水栓より上水配管）

新規集水マス(1次)  
 新規立水栓・既設サニールーム雨水→既存集水マスへ

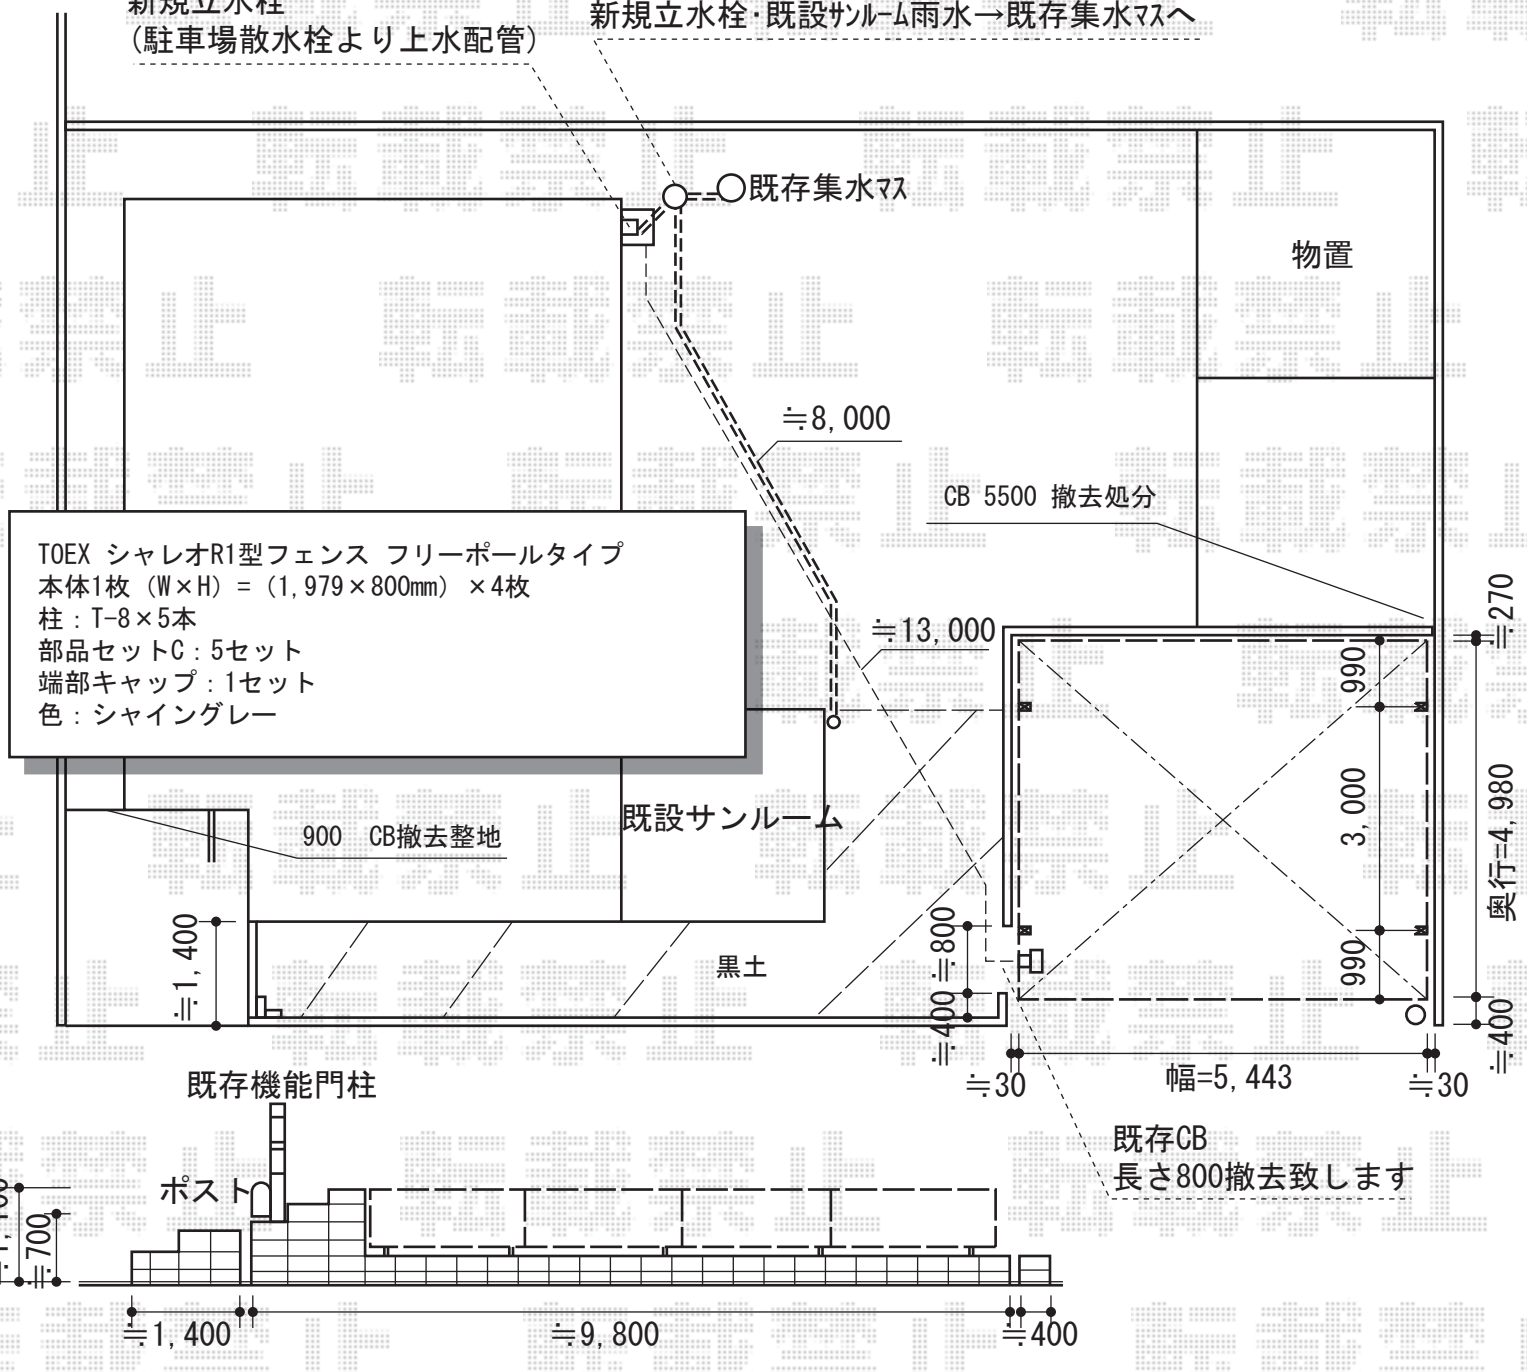

TOEX シャレオR1型フェンス フリーポールタイプ  
 本体1枚 (W×H) = (1,979×800mm) × 4枚  
 柱：T-8×5本  
 部品セットC：5セット  
 端部キャップ：1セット  
 色：シャイングレー

トステム カーブポートシグマIII ワイドタイプ 積雪~30cm対応  
 幅=5,443mm  
 奥行=4,980mm  
 色：シャイングレー  
 屋根材：熱線吸収アクアポリカーボネート（ライトブルー）  
 柱仕様：ロング柱23仕様（有効高 約2,300mm）

現場状況や作図制限により概略図の内容と多少の違いが生じることがございます。  
 施工時は、現場優先とさせて頂きたく思いますので、お立会い頂き、  
 最終のご指示のほど、何卒、宜しくお願い致します。



EX-SHOP  
[HTTP://WWW.EX-SHOP.NET](http://www.ex-shop.net)

担当：永田