



ライザーテラスII R型 ルーフタイプ 単体 積雪~20cm対応

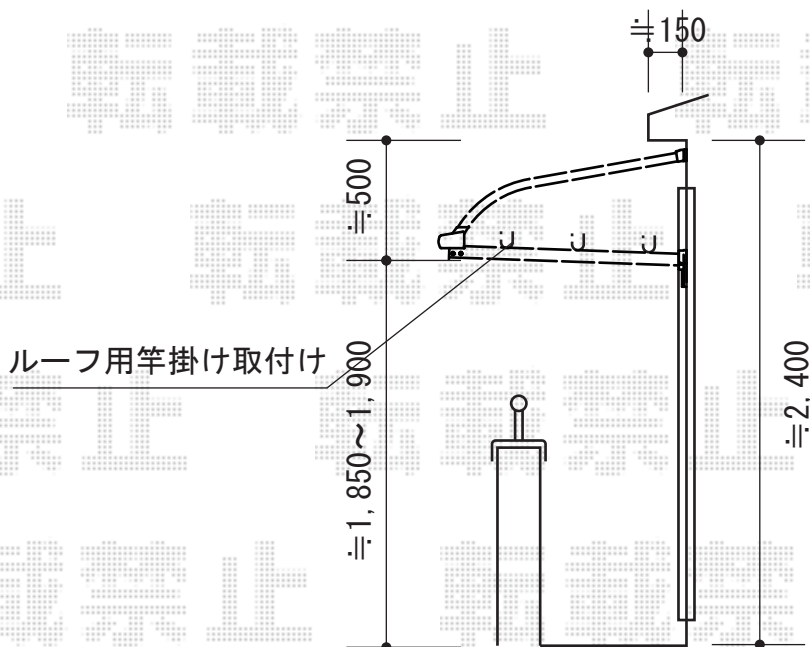

トステム ライザーテラスII R型 ルーフタイプ 単体 積雪~20cm対応
 間口=関東間2.0間 (方杖芯々/屋根幅3,660mm)
 出幅=4尺 (1,185mm)
 色: シャイングレー
 屋根材: ポリカーボネート (クリアマット/すりガラス調)
 柱仕様: ルーフタイプ (柱無し)
 施工方法: 上止め
 オプション: ルーフ用竿掛け6コ

現場状況や作図制限により概略図の内容と多少の違いが生じることがございます。
 施工時は、現場優先とさせて頂きたく思いますので、お会い頂き、
 最終のご指示のほど、何卒、宜しくお願い致します。

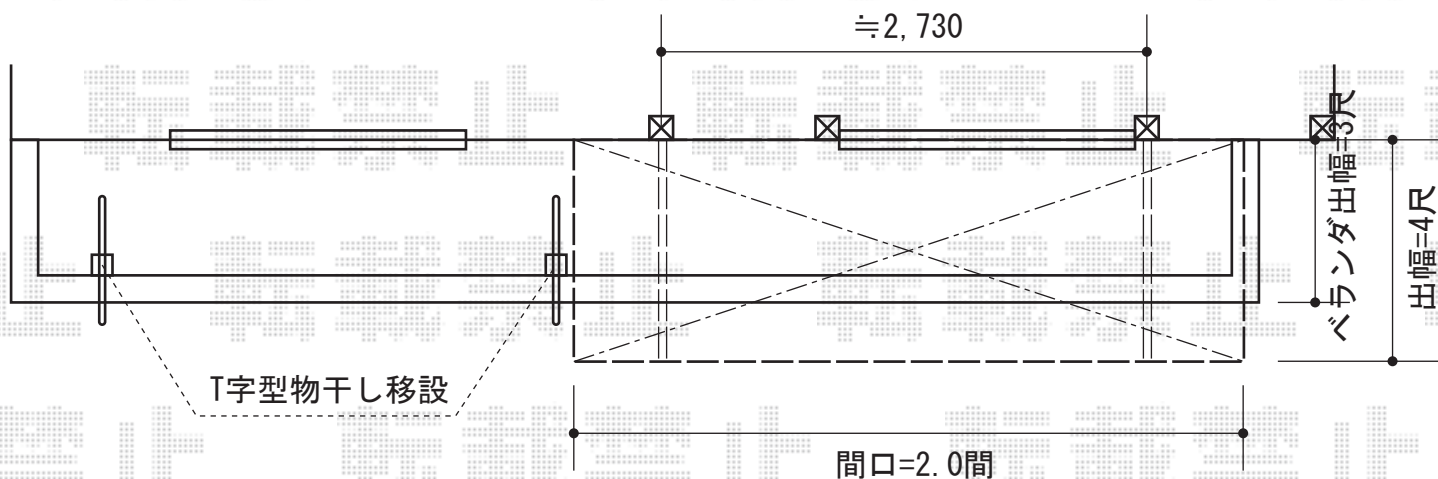

EX-SHOP
 HTTP://WWW.EX-SHOP.NET

担当: 八浦