
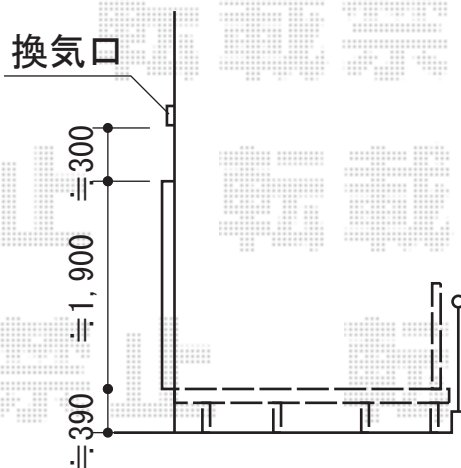


# リコステージII

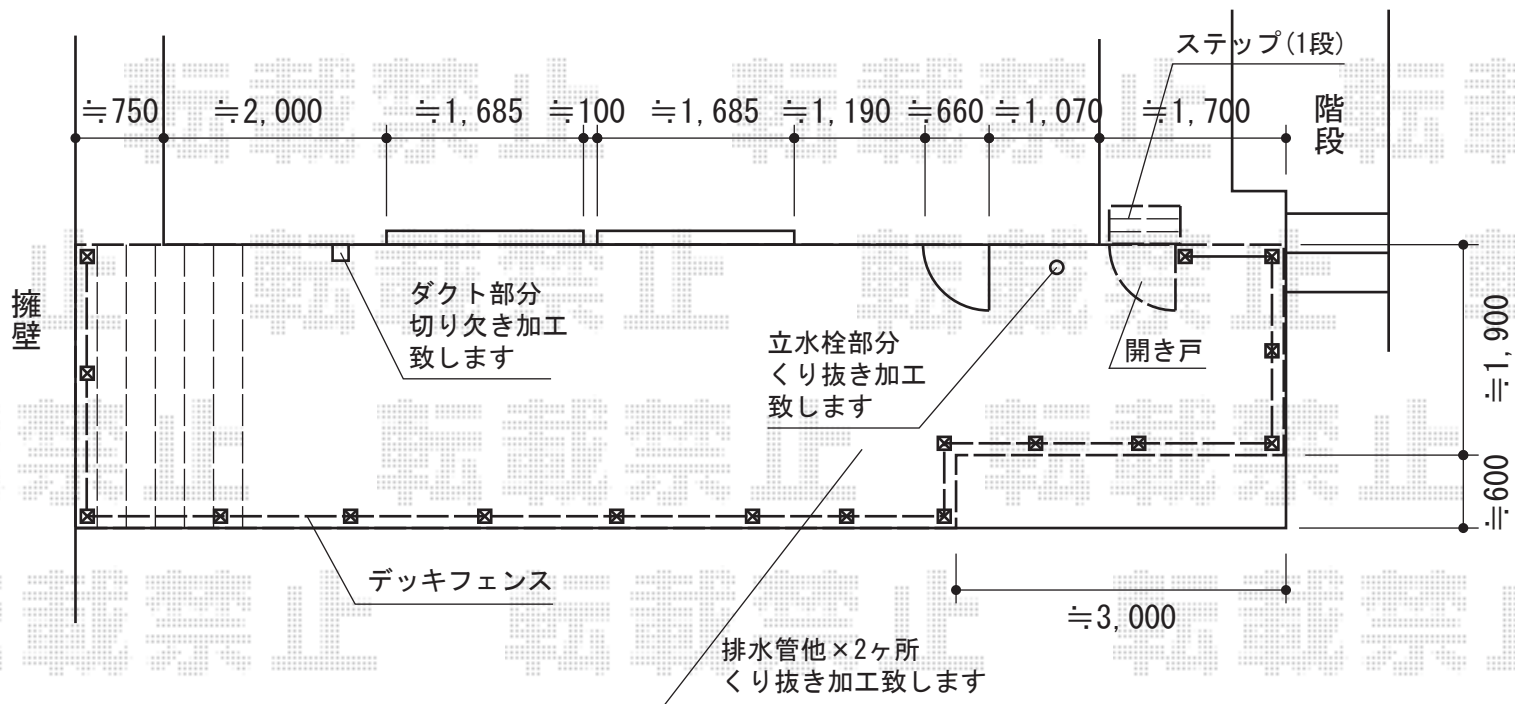

トステム リコステージII  
 間口=10,795mm 出幅=2,500mm  
 色：ソフトブラウン  
 床板：標準/縦張り  
 幕板：幕板B（薄タイプ）  
 束柱：束柱B（400~550mm）

トステム リコステージII オプション  
 ステップ：1段仕様  
 ウッドパーティション：フラットラチス（密目）（高さ1,200・1,000mm）×16スパン  
 開き戸：フラットラチス（密目）×1セット  
 色：ソフトブラウン

現場状況や作図制限により概略図の内容と多少の違いが生じることがございます。  
 施工時は、現場優先とさせて頂きたく思いますので、お立会い頂き、  
 最終のご指示のほど、何卒、宜しくお願い致します。



EX-SHOP  
[HTTP://WWW.EX-SHOP.NET](http://www.ex-shop.net)

担当：八浦