


カーポート・テラス屋根・バルコニー屋根

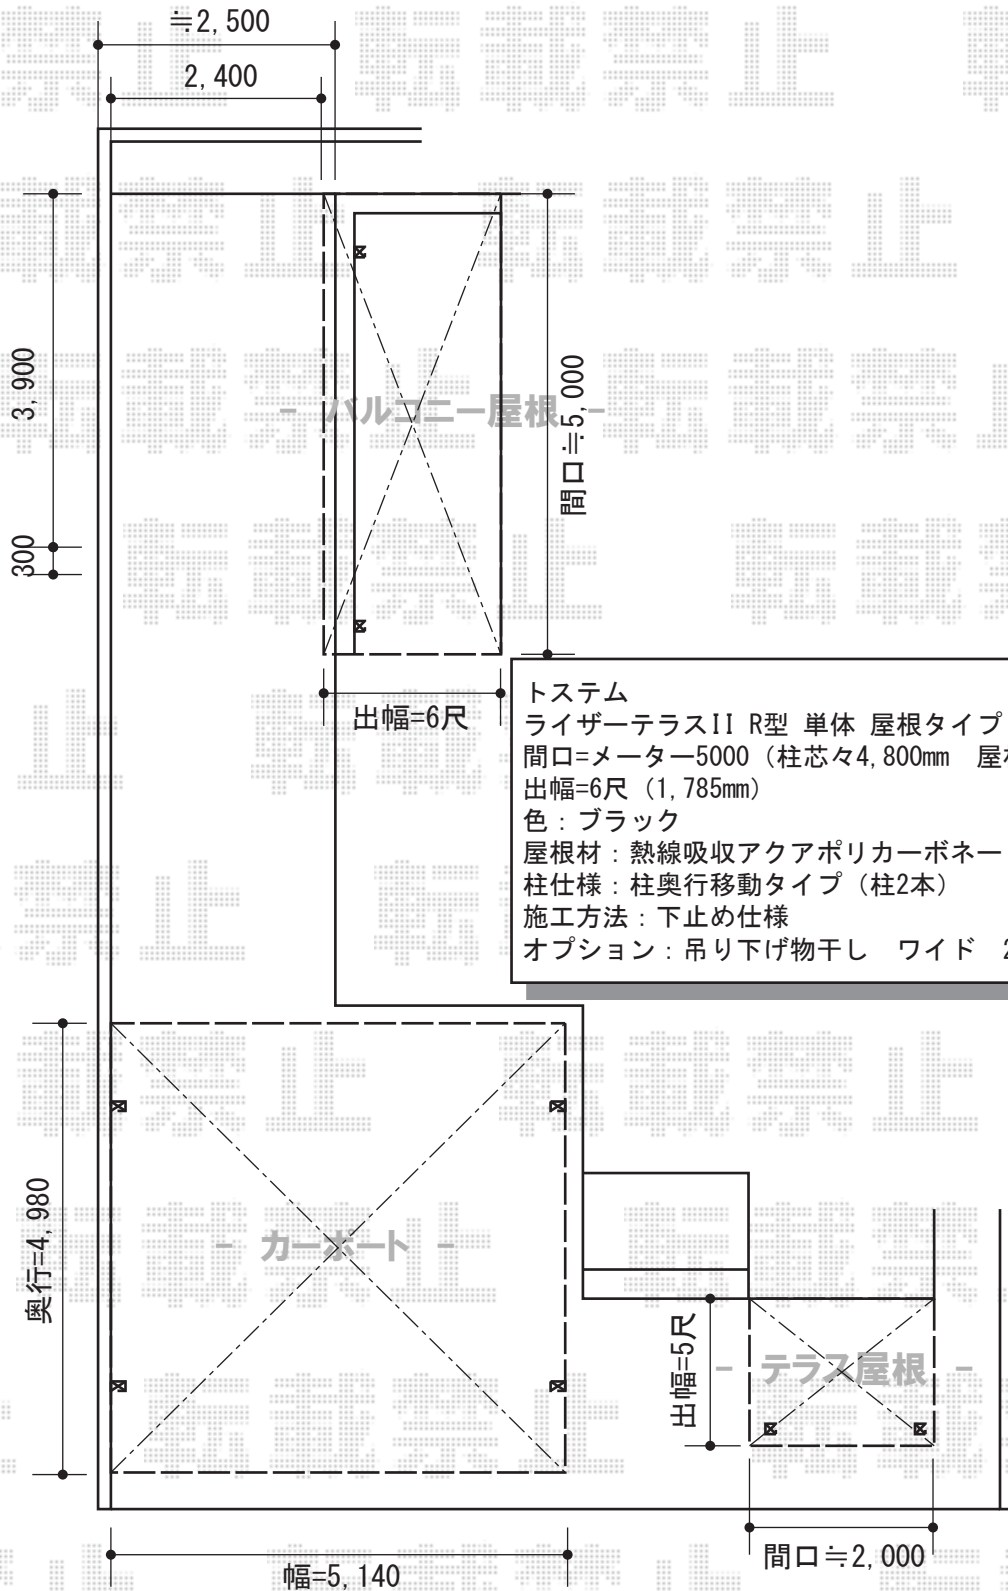

トステム
 ライザーテラスII R型 単体 屋根タイプ 積雪~20cm対応
 間口=メーター5000 (柱芯々4,800mm 屋根幅5,020mm)
 出幅=6尺 (1,785mm)
 色: ブラック
 屋根材: 熱線吸収アクアポリカーボネート (ライトブルー)
 柱仕様: 柱奥行移動タイプ (柱2本)
 施工方法: 下止め仕様
 オプション: 吊り下げ物干し ワイド 2本入

トステム
 カーポートシグマIII ワイドタイプ 積雪~30cm対応
 幅=5,140mm 奥行=4,980mm
 色: ブラック
 屋根材: 熱線吸収アクアポリカーボネート (ライトブルー)
 柱仕様: ロング柱23仕様 (有効高 約2,300mm)

トステム
 ライザーテラスII R型 単体 テラスタイプ 積雪~20cm対応
 間口=メーター2000 (柱芯々1,800mm 屋根幅2,020mm)
 出幅=5尺 (1,485mm)
 色: ブラック
 屋根材: 熱線吸収アクアポリカーボネート (ライトブルー)
 柱仕様: 柱奥行移動タイプ (柱2本)
 施工方法: 上止め仕様

現場状況や作図制限により概略図の内容と多少の違いが生じることがございます。
 施工時は、現場優先とさせて頂きたく思いますので、お立会い頂き、
 最終のご指示のほど、何卒、宜しくお願い致します。



EX-SHOP
[HTTP://WWW.EX-SHOP.NET](http://www.ex-shop.net)

担当: 八浦