


# カーポート・フェンス

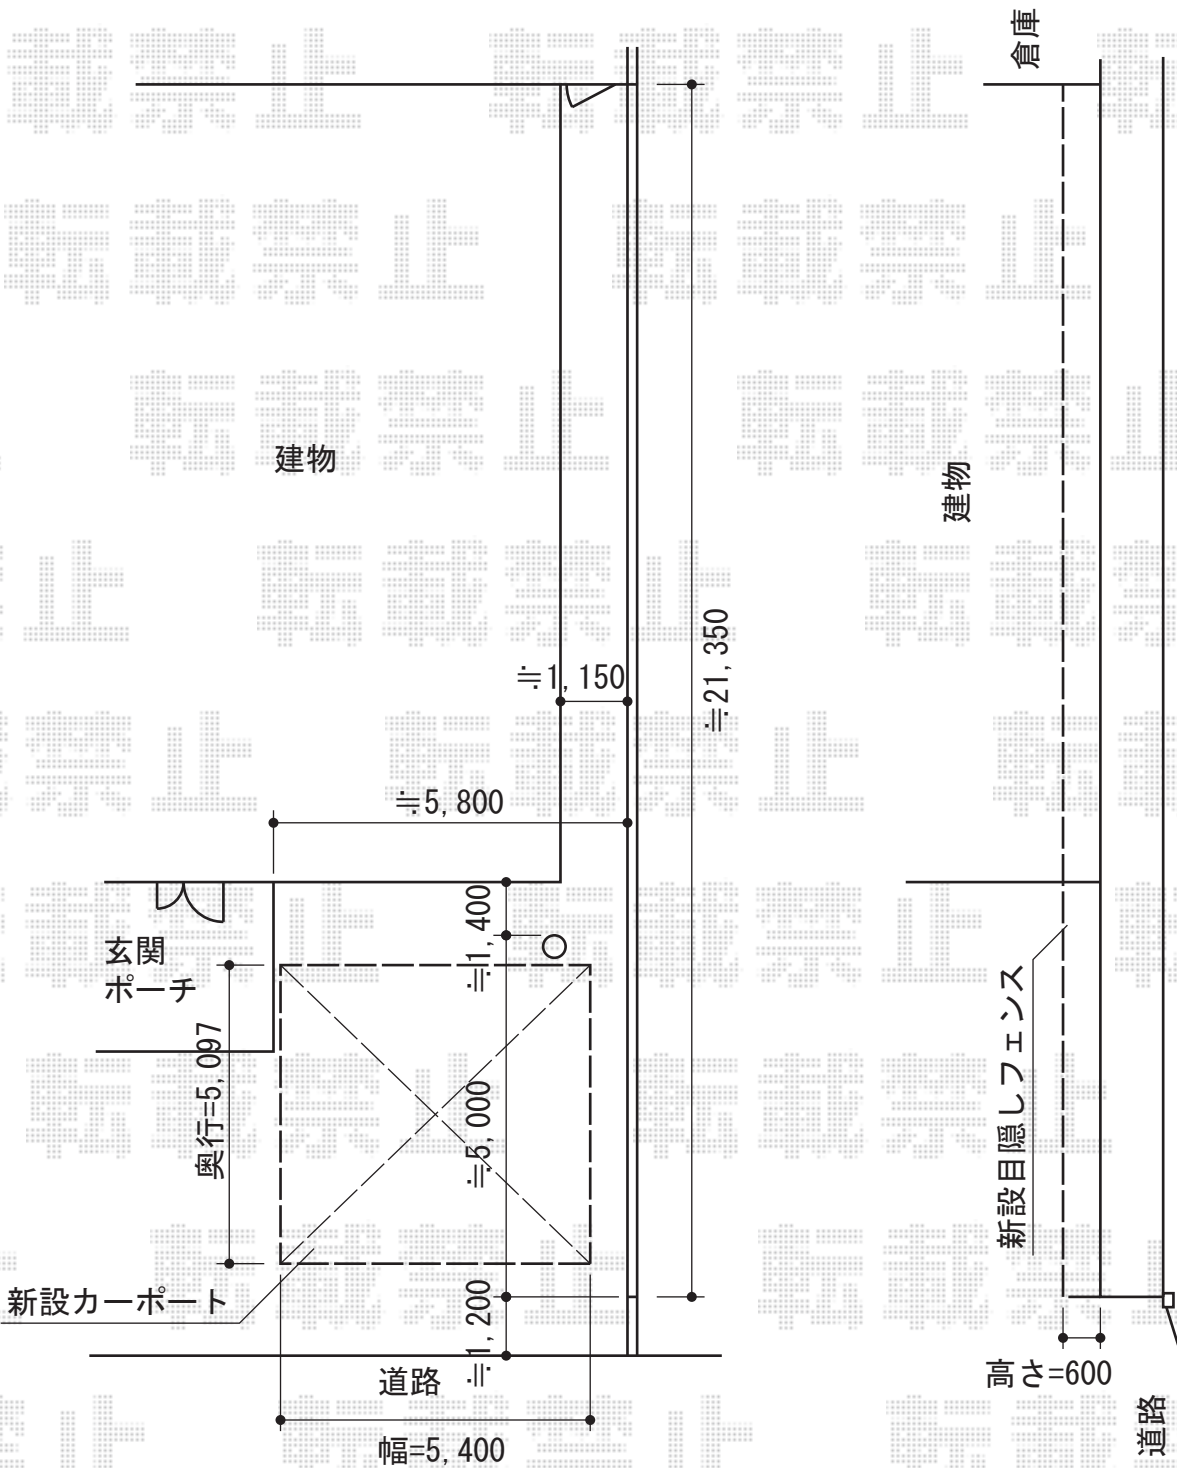

YKK AP プレシオスポートワイド 積雪~20cm対応  
 幅=5,392mm  
 奥行=5,052mm  
 色：プラチナステン  
 屋根材：ポリカーボネート（スカイブルー）  
 柱仕様：ロング柱23仕様（有効高 約2,250mm）

YKK AP エクスラインフェンス7型  
 本体1枚 (W×H) =  
 (1,975×600mm) × 11枚 (¥18,500.-)  
 主柱：T60 × 12本 (¥4,000.-)  
 エンドキャップ：1組 (¥600.-)  
 色：カームブラック

現場状況や作図制限により概略図の内容と多少の違いが生じることがございます。  
 施工時は、現場優先とさせて頂きたく思いますので、お立会い頂き、  
 最終のご指示のほど、何卒、宜しくお願い致します。



EX-SHOP  
[HTTP://WWW.EX-SHOP.NET](http://www.ex-shop.net)

担当：山田

全ての著作権は、エクスショップに帰属します。当社とのお取引目的外的使用・複製・転載禁止となっております。