


カーブポートシグマIII 積雪～30cm対応

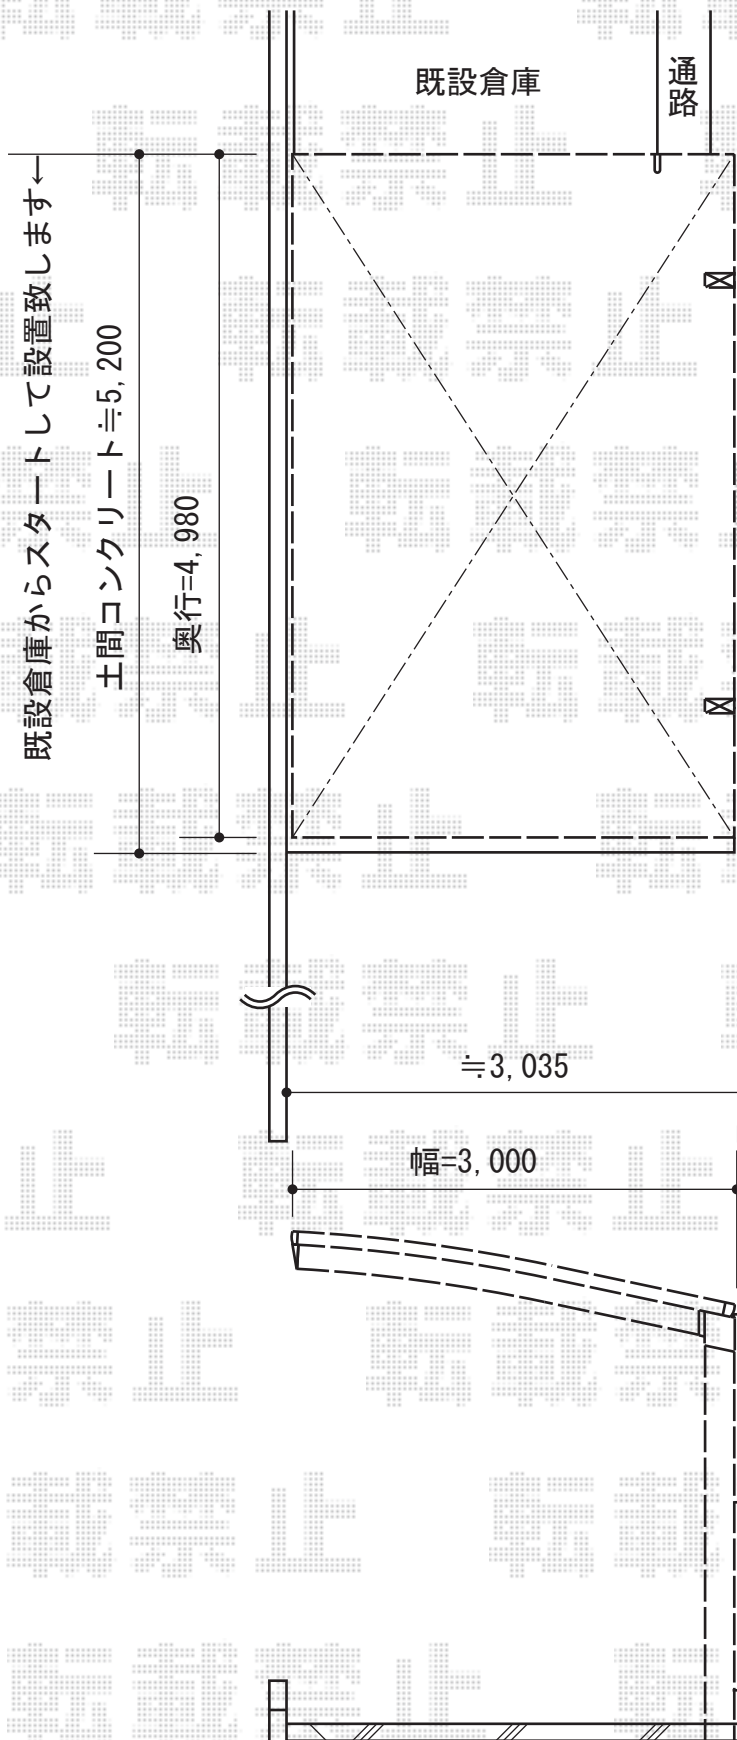

②

トステム カーブポートシグマIII 積雪～30cm対応
 幅=3,000mm
 奥行=4,980mm
 色：ブラック
 屋根材：ポリカーボネート（ブルースモーク）
 柱仕様：標準柱仕様（有効高 約1,800mm）

トステム サイドパネル H800+H800 2段
 高さ=1,560mm
 奥行=5,001mm
 色：ブラック
 パネル材：ポリカーボネート（ブルースモーク）
 柱仕様：標準柱仕様

トステム 着脱式サポート柱 2本入
 色：ブラック

土間打設範囲のお打合せを
 当日いま一度お願い致します

現場状況や作図制限により概略図の内容と多少の違いが生じることがございます。
 施工時は、現場優先とさせて頂きたく思いますので、お立会い頂き、
 最終のご指示のほど、何卒、宜しくお願い致します。



EX-SHOP
 HTTP://WWW.EX-SHOP.NET

担当：長谷川