


カーポートシグマIII ワイド 積雪～30cm対応

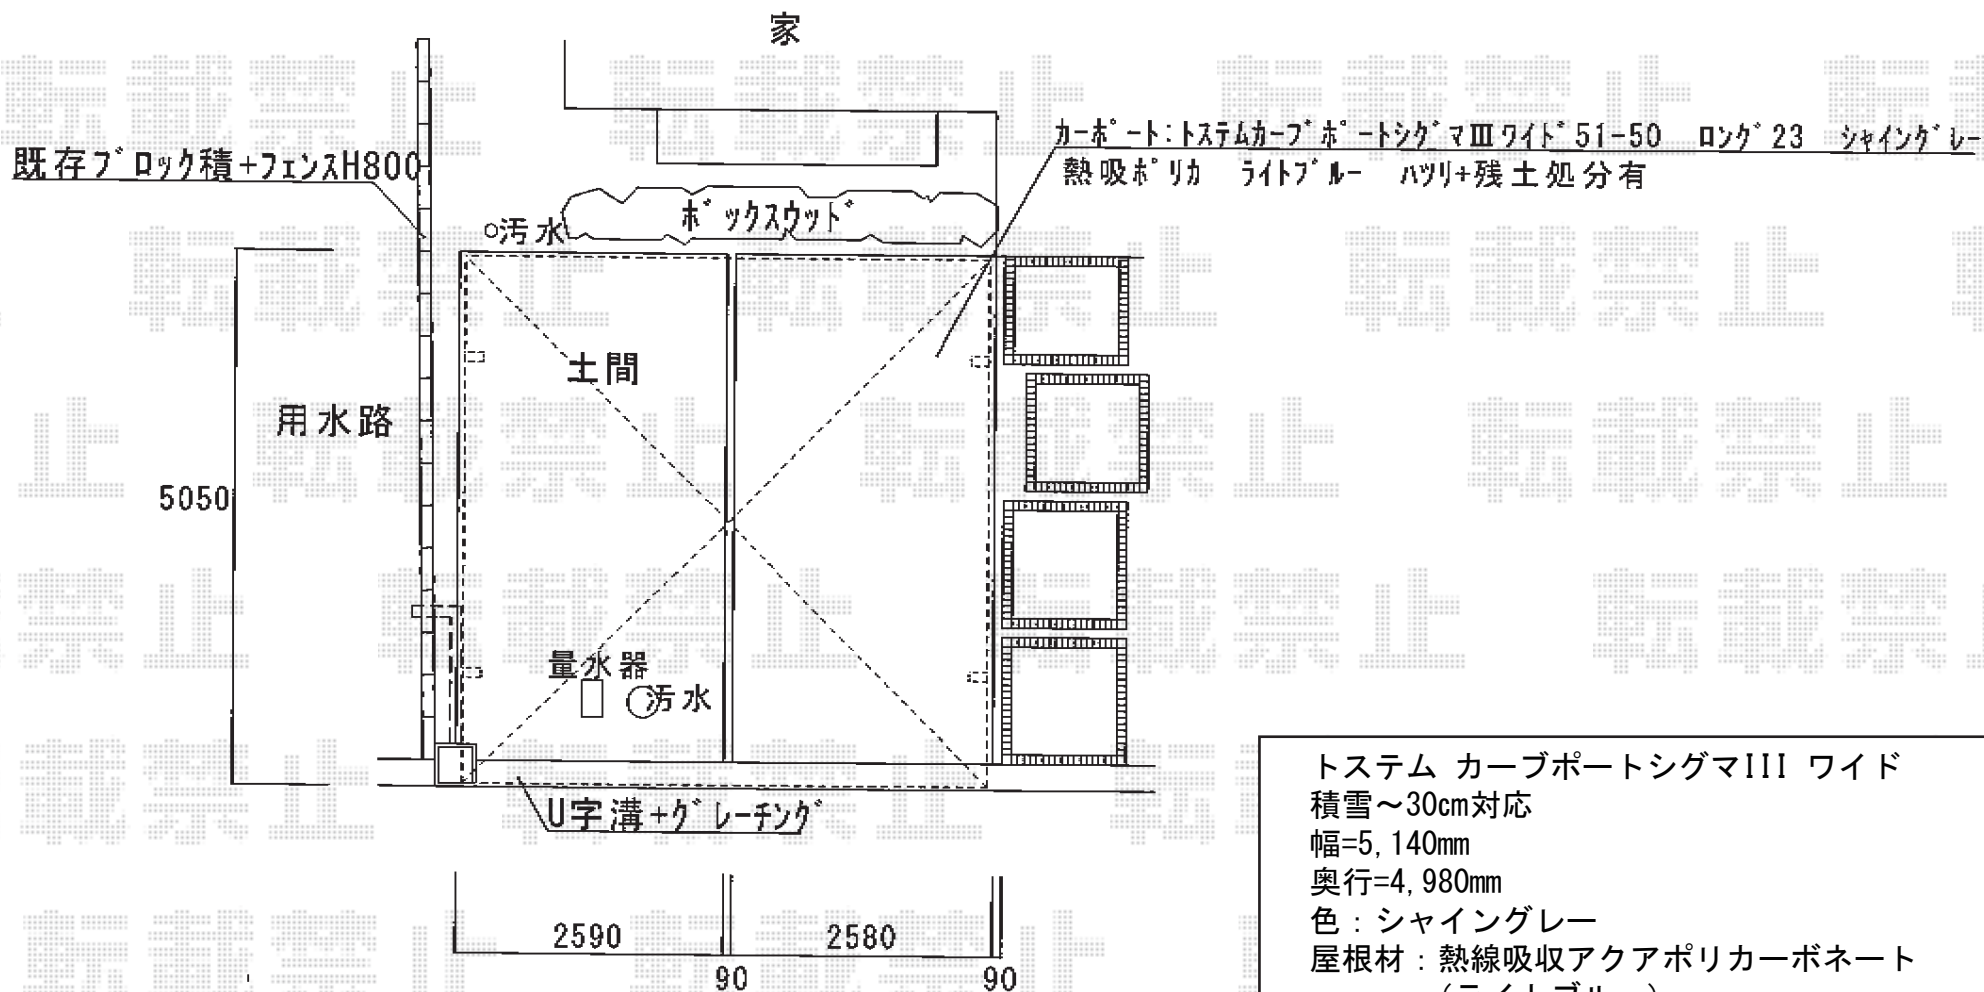

トステム カーポートシグマIII ワイド  
積雪～30cm対応  
幅=5,140mm  
奥行=4,980mm  
色: シヤイングレー  
屋根材: 熱線吸収アクアポリカーボネート  
(ライトブルー)  
柱仕様: ロング柱23仕様 (有効高 約2,300mm)

現場状況や作図制限により概略図の内容と多少の違いが生じることがございます。  
施工時は、現場優先とさせて頂きたく思いますので、お立会い頂き、  
最終のご指示のほど、何卒、宜しくお願い致します。



EX-SHOP

HTTP://WWW.EX-SHOP.NET

担当:長谷川