


# ライザーテラスII R型 テラスタイプ 単体 積雪～20cm対応

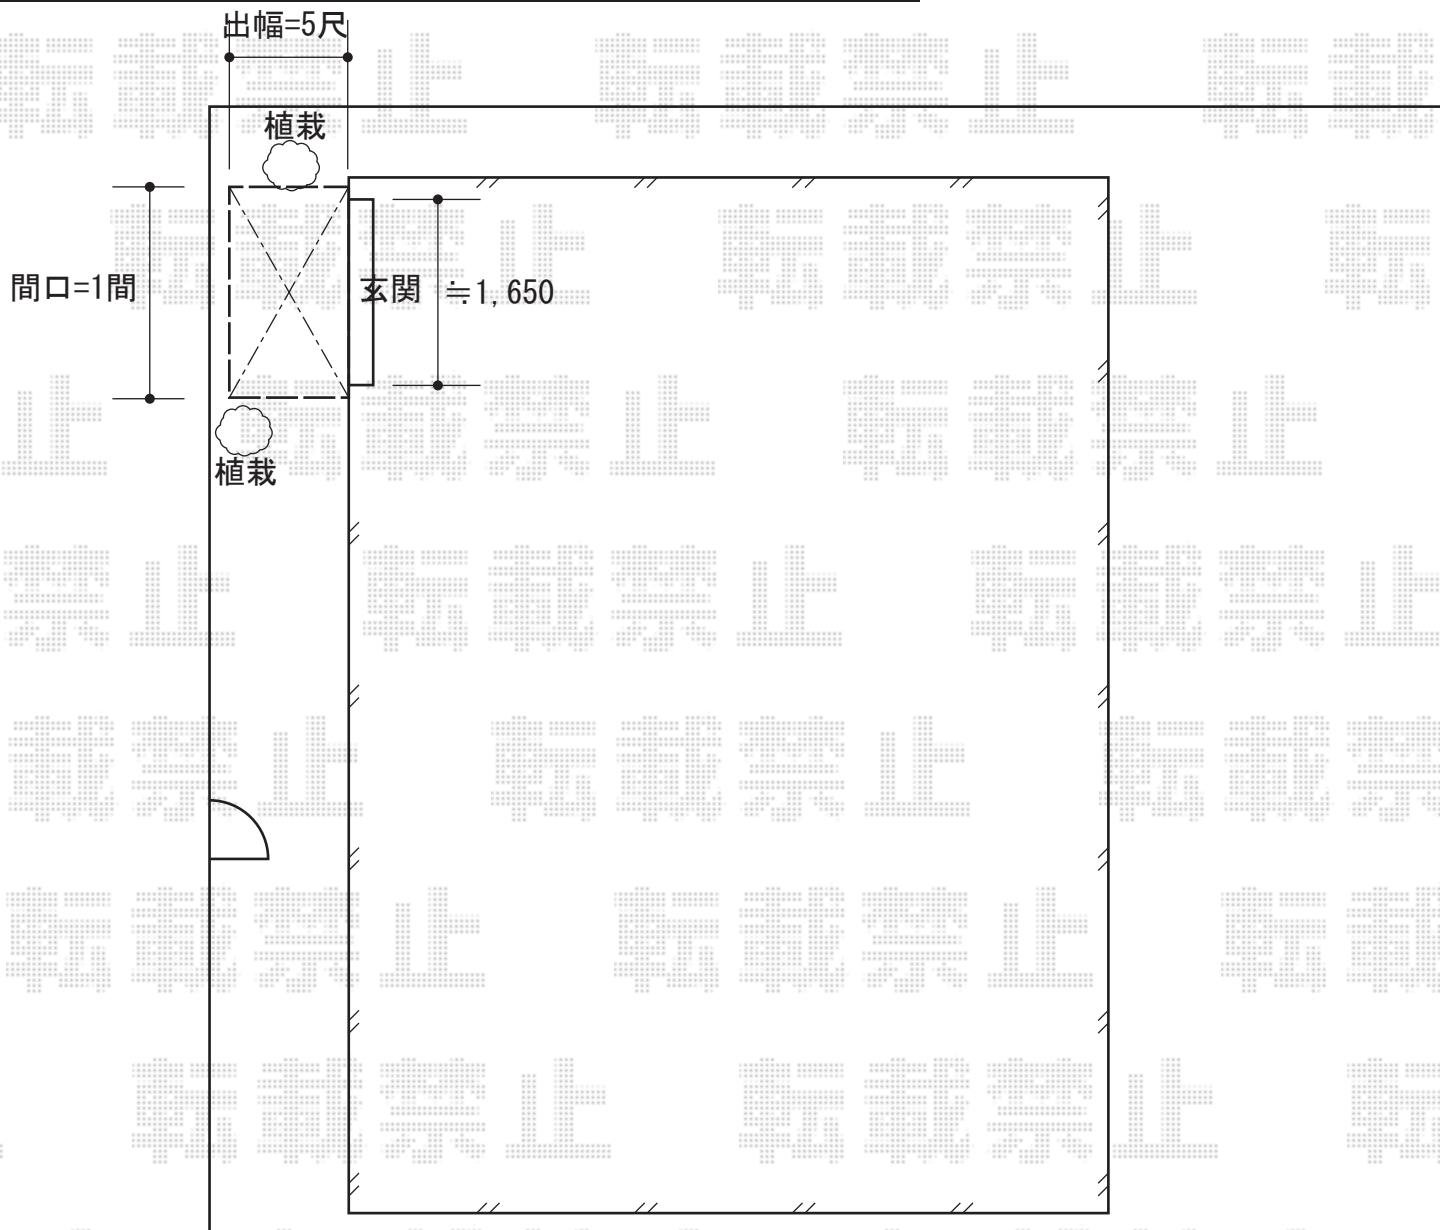

トステム ライザーテラスII R型 テラスタイプ 単体 積雪～20cm対応  
間口=関東間1.0間 (柱芯々1,620mm 屋根幅1,840mm)

出幅=5尺 (1,485mm)

色：ブラック

屋根材：熱線吸収ポリカーボネート (ライトブルーマット調)

柱仕様：柱位置固定タイプ (柱2本)

施工方法：上止め

追加部材：移動柱固定金具 2個入り

トステム 前面スクリーン 1段 1.0間用

色：ブラック

パネル材：熱線吸収ポリカーボネート (ライトブルーマット調)

追加部材：移動柱固定金具 2個入り

トステム 側面スクリーン 1段仕様 5尺用 (片側)

色：ブラック

パネル材：熱線吸収ポリカーボネート (ライトブルーマット調)

現場状況や作図制限により概略図の内容と多少の違いが生じることがございます。  
施工時は、現場優先とさせて頂きたく思いますので、お立会い頂き、  
最終のご指示のほど、何卒、宜しくお願い致します。



EX-SHOP  
HTTP://WWW.EX-SHOP.NET

担当：小林