
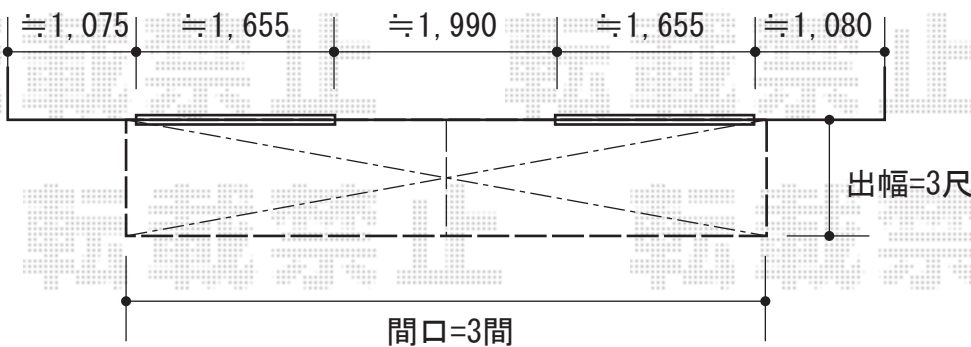


ライザーテラスII R型 ルーフタイプ 連棟

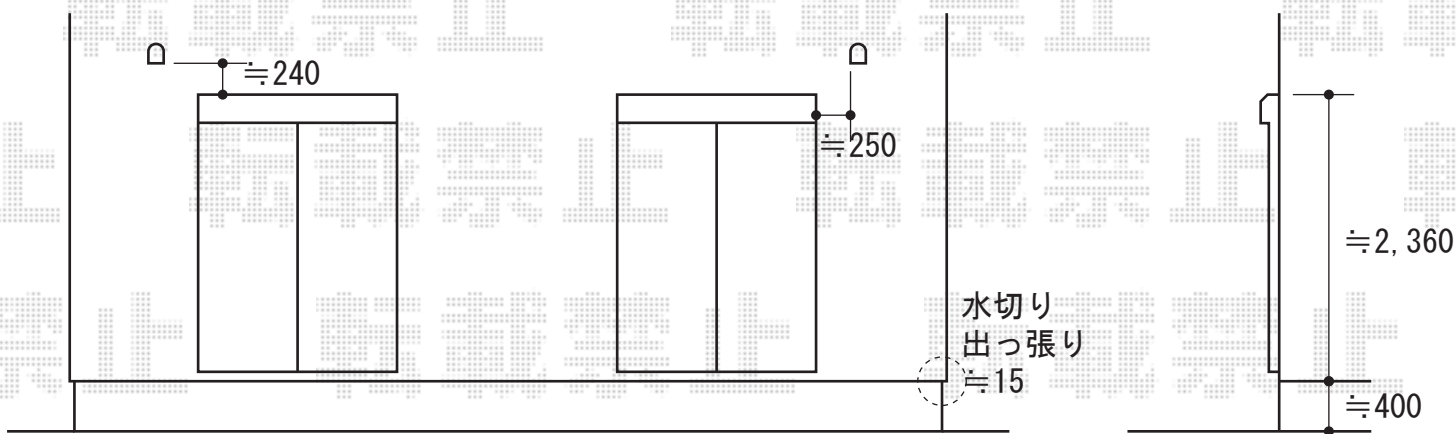

トステム ライザーテラスII R型 ルーフタイプ 連棟
 積雪~20cm対応
 間口=関東間1.5間+1.5間 (方杖芯々5,480mm 屋根幅5,480mm)
 出幅=3尺(885mm)
 色: シャイングレー
 屋根材: ポリカーボネート (クリアマット/すりガラス調)
 柱仕様: ルーフタイプ (柱無し)
 施工方法: 上止め

トステム 吊り下げ物干し 標準 3本入
 色: シャイングレー

現場状況や作図制限により概略図の内容と多少の違いが生じることがございます。
 施工時は、現場優先とさせて頂きたく思いますので、お立会い頂き、
 最終のご指示のほど、何卒、宜しくお願い致します。



EX-SHOP
[HTTP://WWW.EX-SHOP.NET](http://www.ex-shop.net)

担当: 八浦